

თეთრი
კვანძი


ისანი პარკი

ბლოკი D

სართული 23

ბინა #305

$102.0 + 23.5 = 125.5$

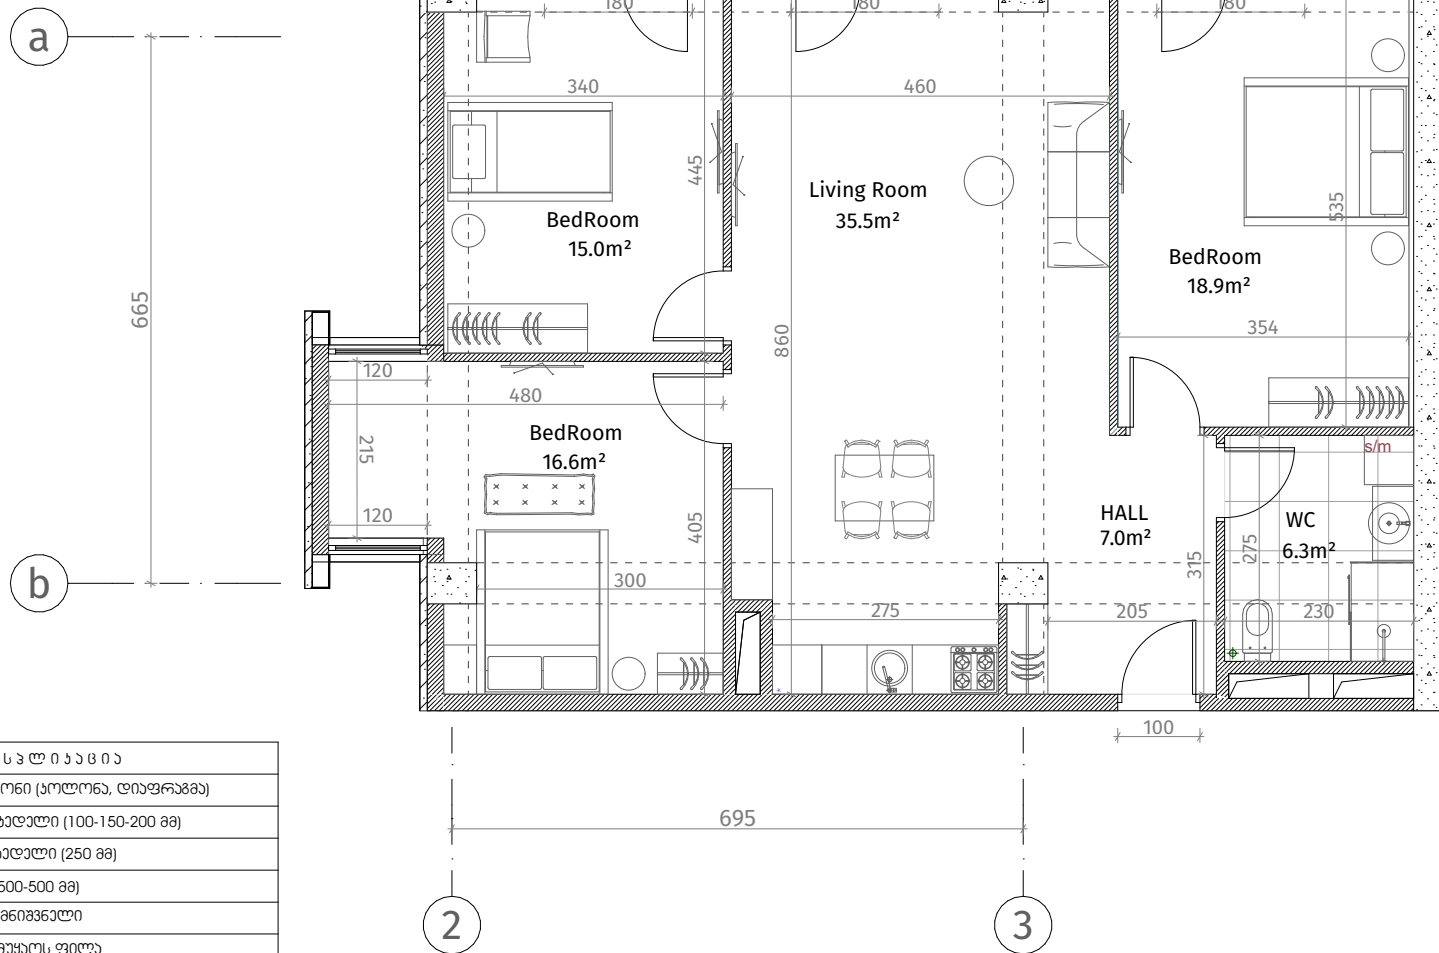

ქვემოთაშენი	
	რკინა-ბეტონი (კოლონა, ღიბრადა)
	ბლოკის კედელი (100-150-200 მმ)
	ბლოკის კედელი (250 მმ)
	რიგული (500-500 მმ)
	განხილვის ალმინიუმული
	თაბაშირ-გამათი ფილა
	დაპირბაძული კანალი
ჰერის სიმაღლე	
მოჭიმული იბრაიდონ ჰერაბლა: 2.85 მ.	
მოჭიმული იბრაიდონ რიგულაბლა: 2.55 მ.	

