



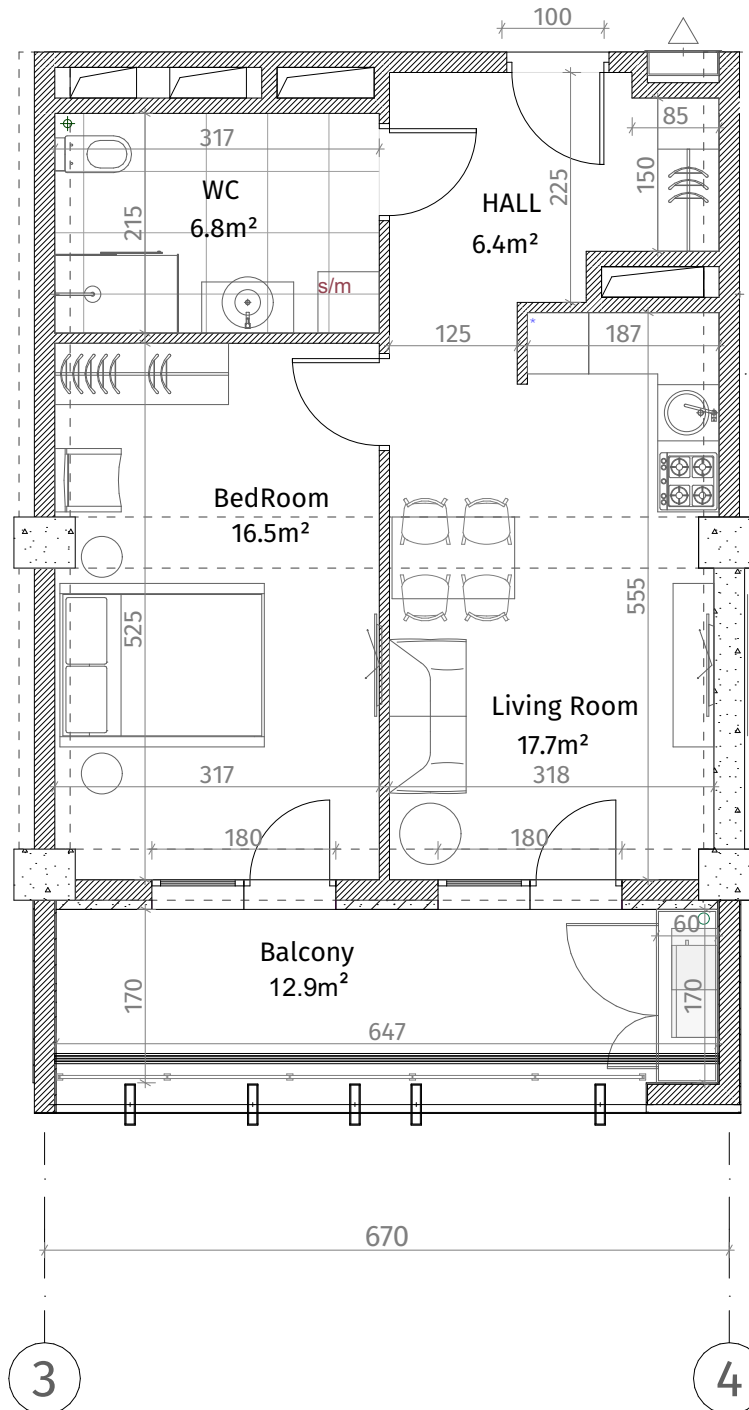

თეთრი კვანძი

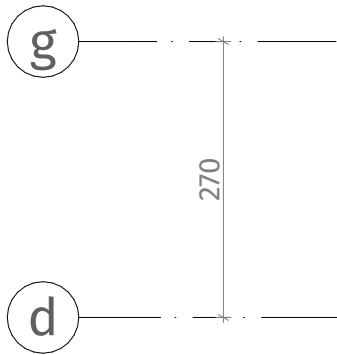

ისანი პარკი

ბლოკი D

სართული 23

ბინა #307
 $48.6+12.9=61.5$

ქვესაღიშები	
	რკინა-ბეტონი (სოლონა, ღიფრაჟა)
	ბალკონის ჯდებალი (100-150-200 მმ)
	იბრების ჯდებალი (250 მმ)
	რიგული (500-500 მმ)
	გასბის აღმნიშვნელი
	თაბაშირ-გაქალს ფილა
	ღაჟორაბიული ჯანელი
ჟარის სიმაღლე	
მოჟიჟული იბაბიღან ჟარაღლა: 2.85 მ.	
მოჟიჟული იბაბიღან რიგულაღლა: 2.55 მ.	

