
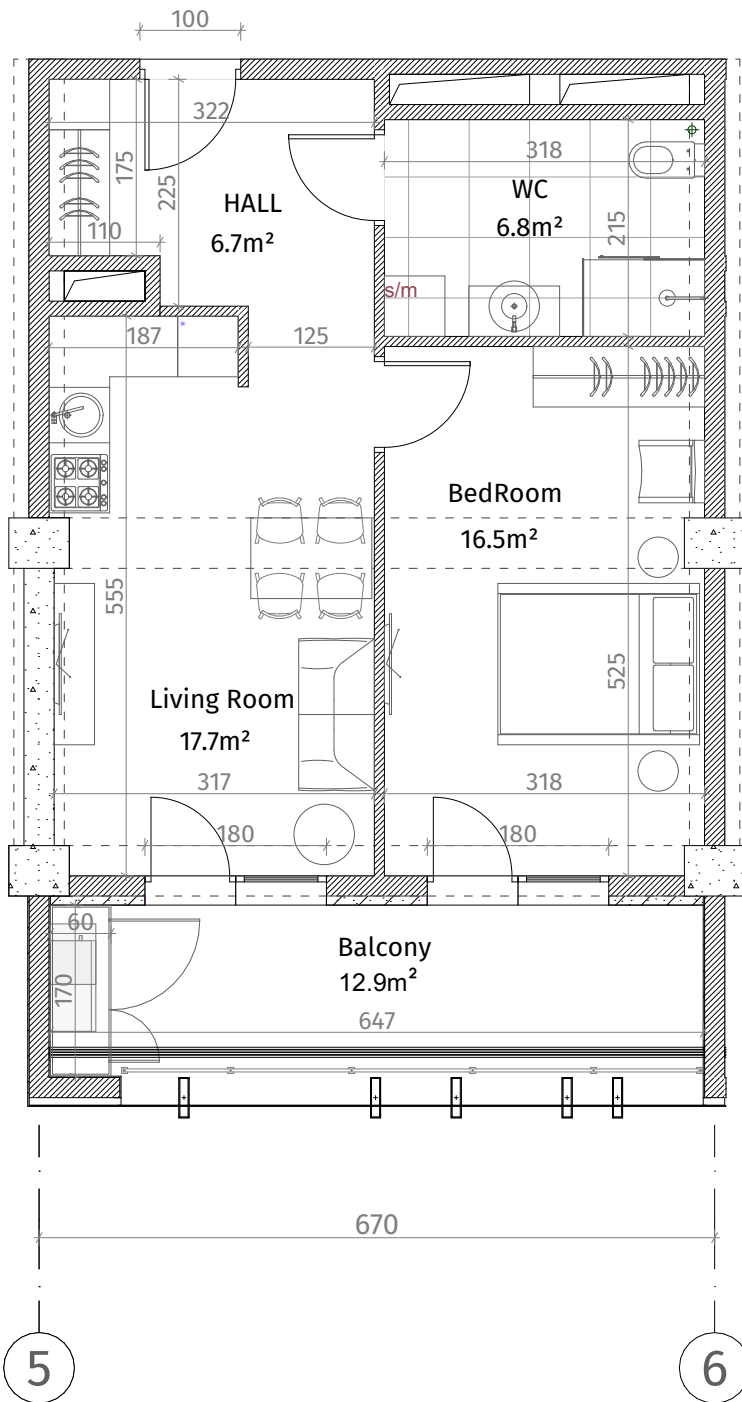


თეთრი კვანძი

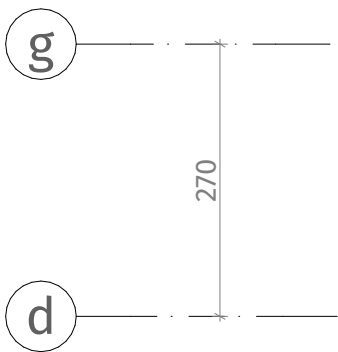


ისანი პარკი

ბლოკი D

სართული 23

ბინა #309

48.9+12.9=61.8

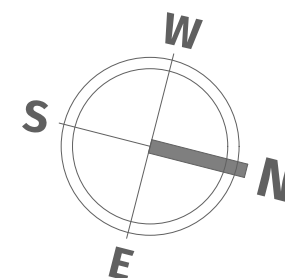

ქსკლნიცია	
	რკინა-ბეტონი (კოლონა, ღივარაგა)
	ბლოკის კედელი (100-150-200 მმ)
	ბლოკის კედელი (250 მმ)
	რკინი (500-500 მმ)
	გახტის აღმნიშვნელი
	თავაზირ-მუყოს ფილა
	ღვარაგის კედელი
	ჭარის სივრცე
მოჭიმული ნაგებობის ჯამური: 2.85 მ.	
მოჭიმული ნაგებობის რიგულა: 2.55 მ.	