



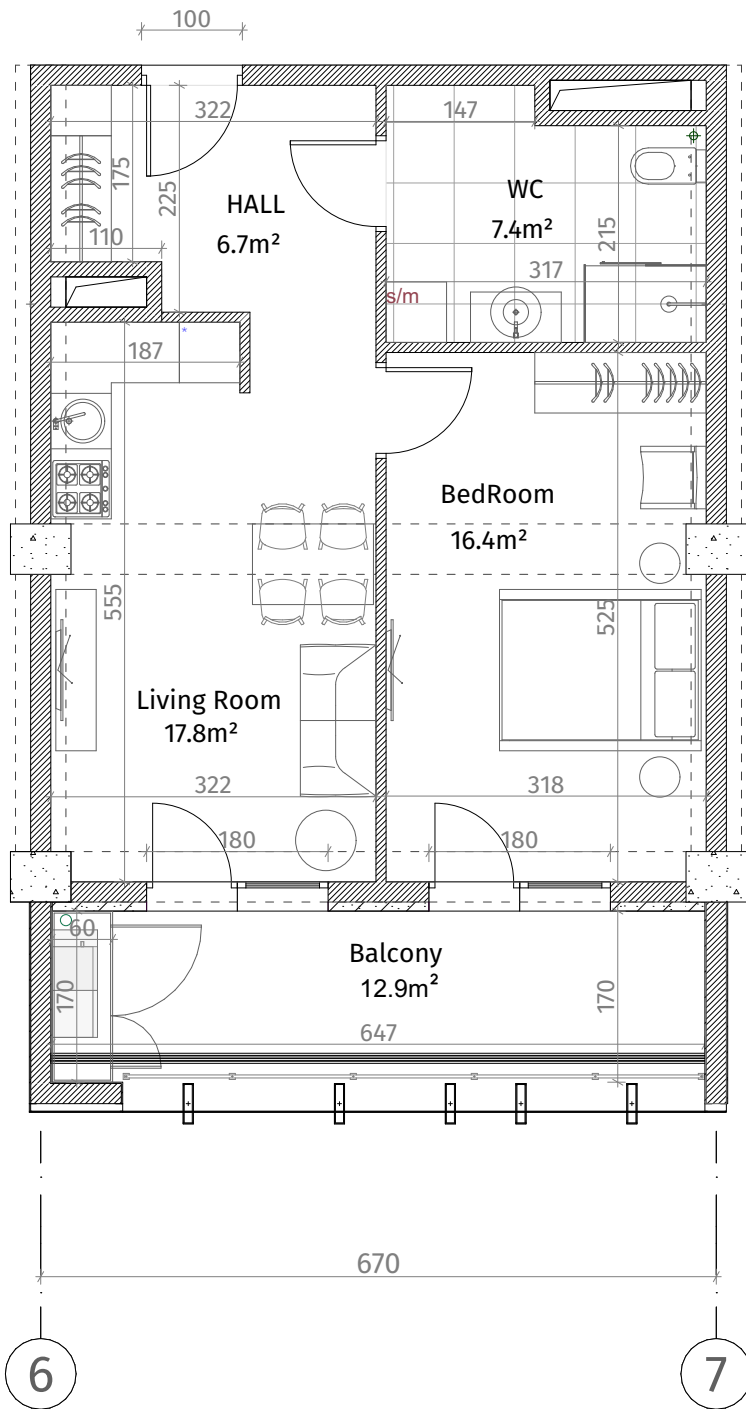

თეთრი კვადრები

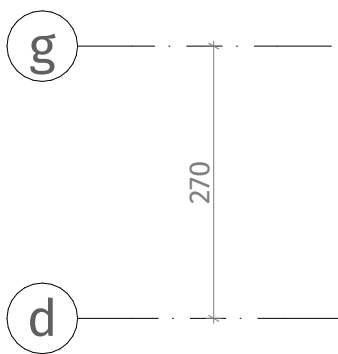


ისანი პარკი

ბლოკი D

სართული 23

ბინა #310
 $49.6+12.9=62.5$

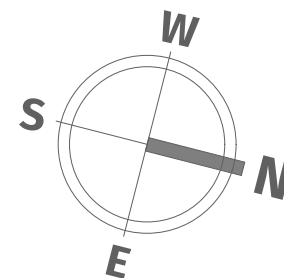

ქვეყნული ნიშნები	
	რკინა-ბეტონი (კოლონა, ღივარაგმა)
	ბლოკის კედელი (100-150-200 მმ)
	ბლოკის კედელი (250 მმ)
	რიგული (500-500 მმ)
	გარეის აღმნიშვნელი
	თავიანთ-მუხრის ფილა
	დაცვრებიანი კედელი
ჰერმეტიკი	
მოჭიმული იატაკიდან ჰერმეტიკი: 2.85 მ.	
მოჭიმული იატაკიდან რიგულამდე: 2.55 მ.	