



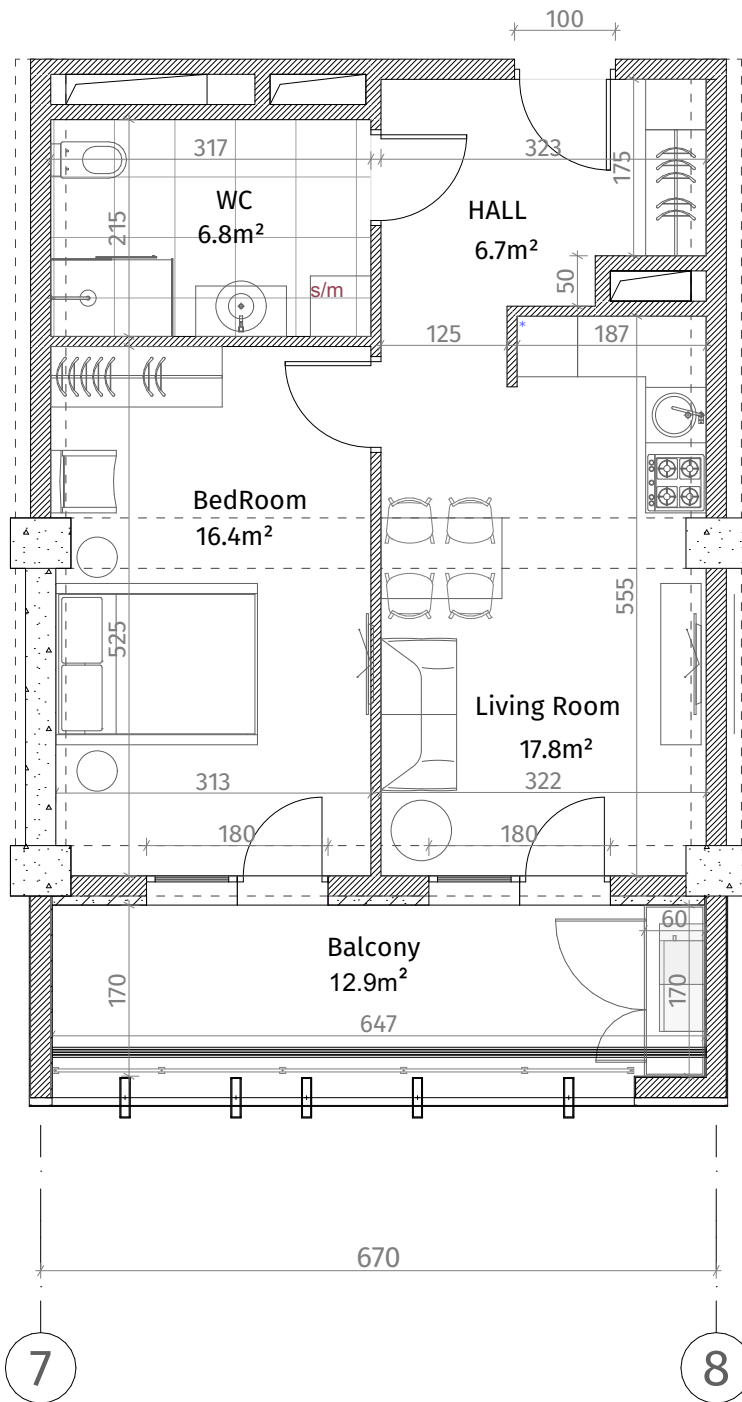

თეთრი კვადრები

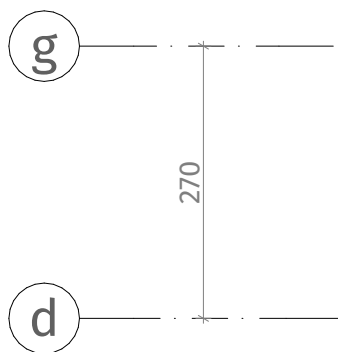

ისანი პარკი

ბლოკი D

სართული 23

ბინა #311

$48.9+12.9=61.8$

ქვეყნული ნიშნები	
	რკინა-ბეტონი (კოლონა, ღივარაგმა)
	ბლოკის კედელი (100-150-200 მმ)
	ბლოკის კედელი (250 მმ)
	რკინა (500-500 მმ)
	გამათანებელი
	თავიდან-მეორე ფენა
	დაცვითი კედელი
პარკის სივრცე	
მოცულობითი ნიშნებიდან პარკიდან: 2.85 მ.	
მოცულობითი ნიშნებიდან რკინაგამა: 2.55 მ.	

