

თეთრი
კვანძი


ისანი პარკი

ბლოკი D

სართული 24

ბინა #321

$102.0 + 23.5 = 125.5$

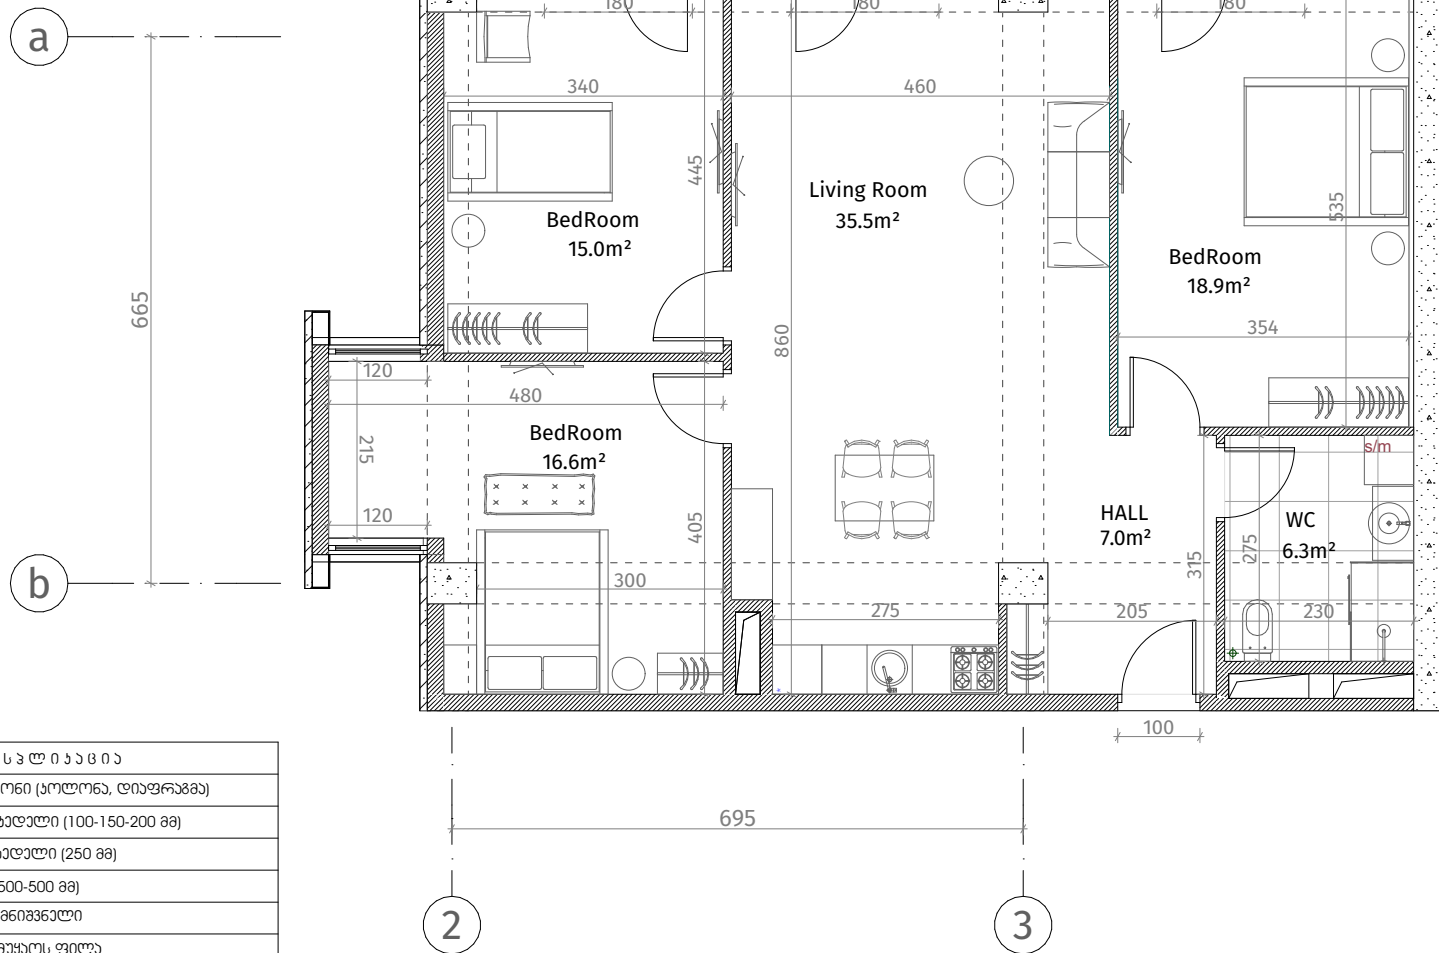

ქვემოთაშენი	
	რკინა-ბეტონი (კოლონა, ღიბრადა)
	ბლოკის კედელი (100-150-200 მმ)
	ბლოკის კედელი (250 მმ)
	რიგული (500-500 მმ)
	გასბის აღმნიშვნელი
	თბავიერ-გაზის ფილა
	დაპირბინილი კედელი
ჰერის სიმაღლე	
მოჭიმული იატაკიდან ჰერამდე: 2.85 მ.	
მოჭიმული იატაკიდან რიგულამდე: 2.55 მ.	