



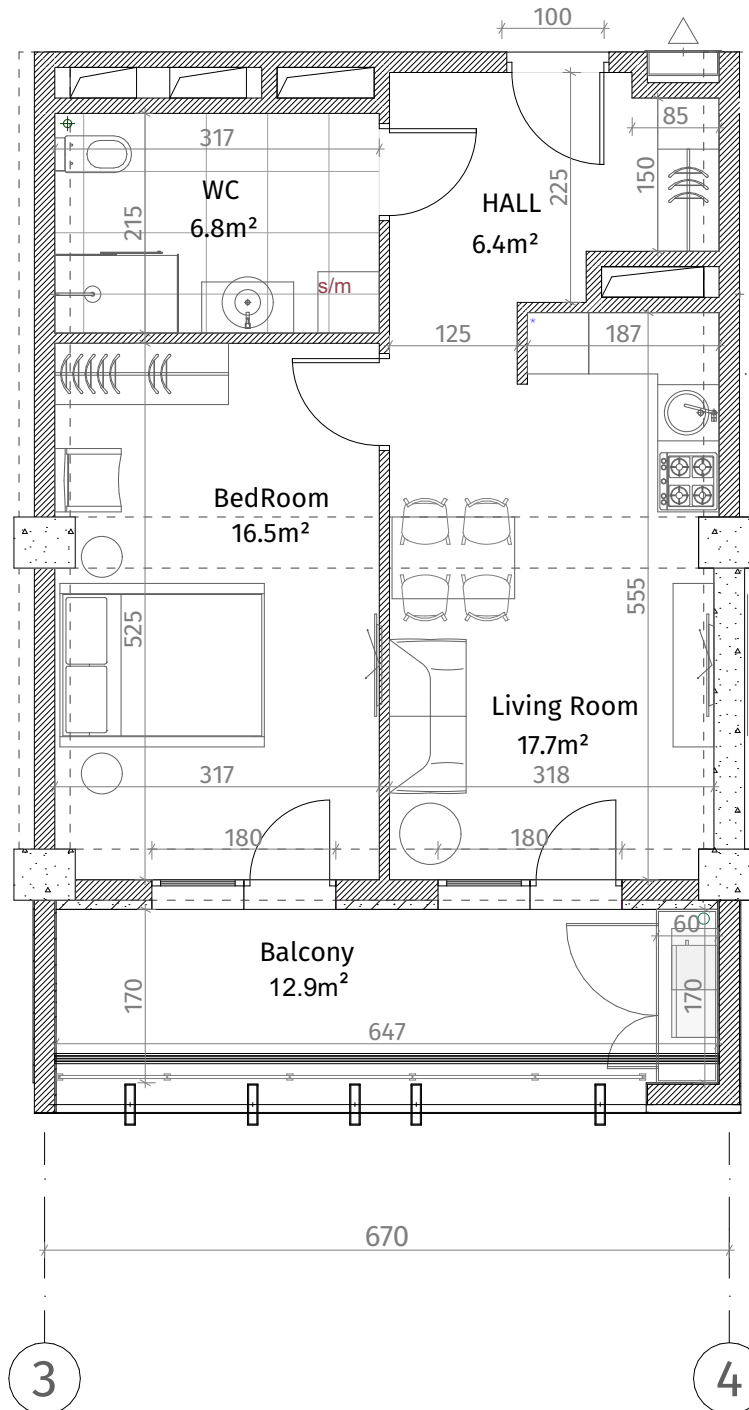

თეთრი კვანძი

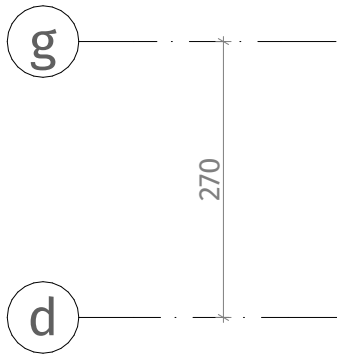


ისანი პარკი

ბლოკი D

სართული 24

ბინა #323
 $48.6+12.9=61.5$

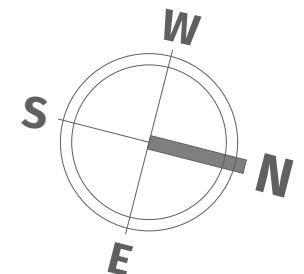

ქვესაღიშები	
	რკინა-ბეტონი (სოლონა, ღიაფრაგა)
	ბლოკის კედელი (100-150-200 მმ)
	იზოლაციის კედელი (250 მმ)
	რიგული (500-500 მმ)
	ფაბრის ულტრაბელონი
	თავაზირ-მუჟალს ფილა
	ღაჟორაბიული კანალი
ჟარის სიმაღლე	
მოჟიჟული იბაჟიღან ჟარაღღა: 2.85 მ.	
მოჟიჟული იბაჟიღან რიგულაღღა: 2.55 მ.	