
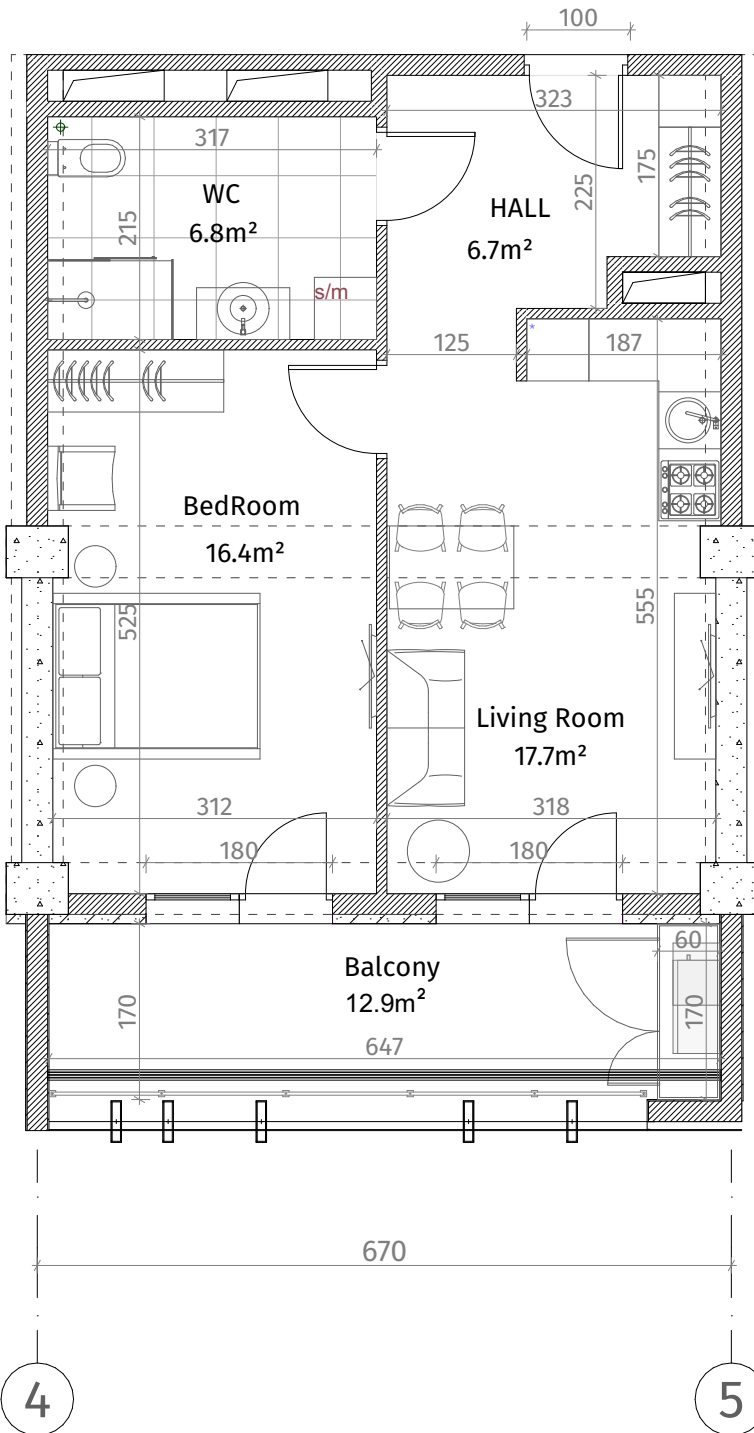


თეთრი კვანძი

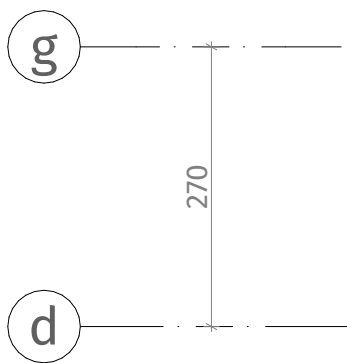

ისანი პარკი

ბლოკი D

სართული 24

ბინა #324
 $48.8 + 12.9 = 61.7$

აქსელის ნიშნები	
	რკინა-ბეტონი (პოლსა, დიფრაგმა)
	ბლოკის კედელი (100-150-200 მმ)
	ბლოკის კედელი (250 მმ)
	რკინა (500-500 მმ)
	გამბის აღმნიშვნელი
	თავადარ-გაყოს ფილა
	დაპირკეთებული კედელი
ჯარის სიმაღლე	
მოჭიმული იატაკიდან ჯარამდე: 2.85 მ.	
მოჭიმული იატაკიდან რიგულამდე: 2.55 მ.	

