



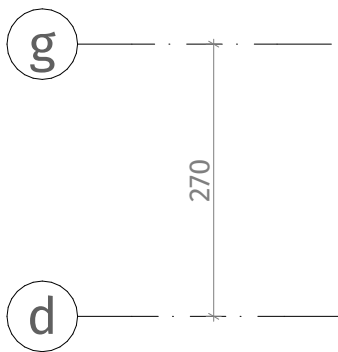

თეთრი კვადრები



ქვეყნული ნიშნები	
	კონკრეტული (პოლკონ, დიფრაქტა)
	ბლოკის კედელი (100-150-200 მმ)
	ბლოკის კედელი (250 მმ)
	კიბედი (500-500 მმ)
	მეტალის კედელი
	თბოიზოლაციის ფენა
	ფენის სიმაღლე
მონტაჟის ნიშნები	
	მონტაჟის ნიშანი: 2.85 მ.
	მონტაჟის ნიშანი: 2.55 მ.

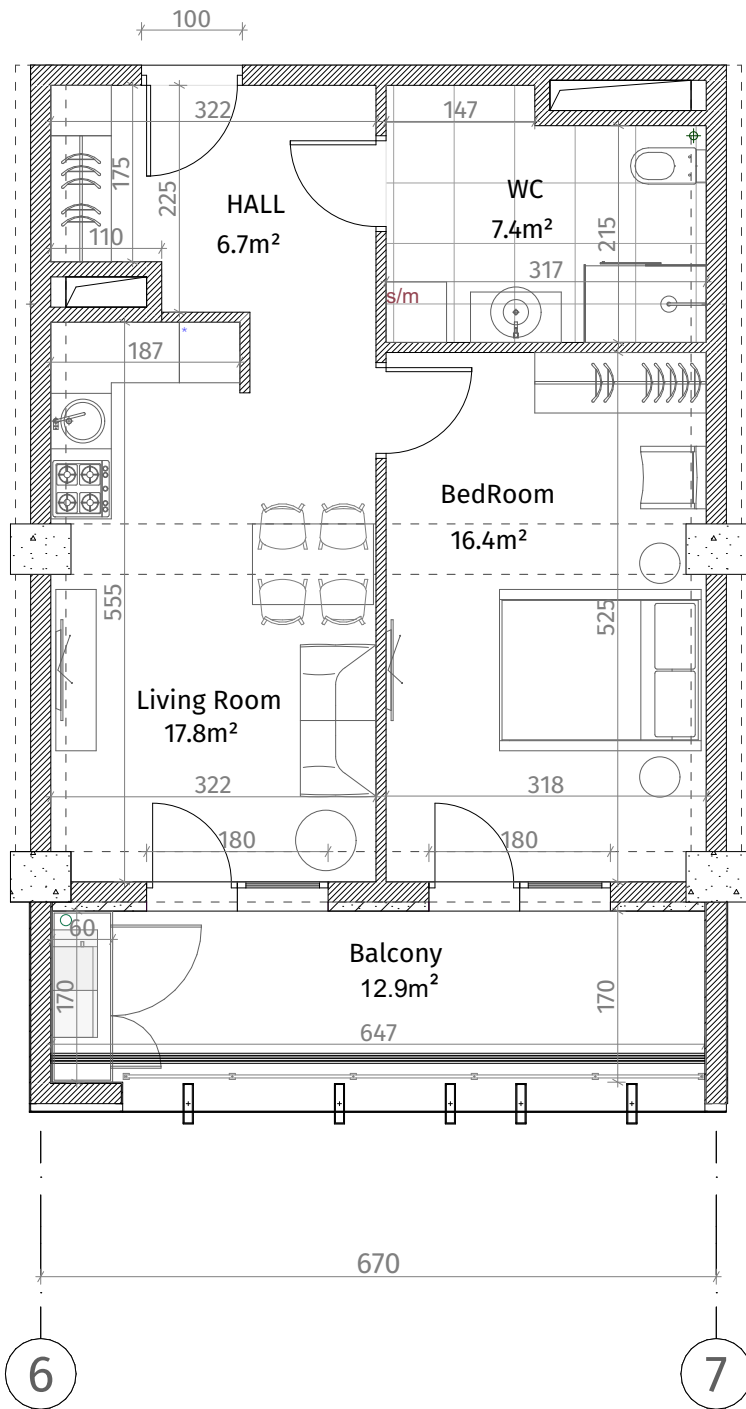

ისანი პარკი

ბლოკი D

სართული 24

ბინა #326
49.6+12.9=62.5

