



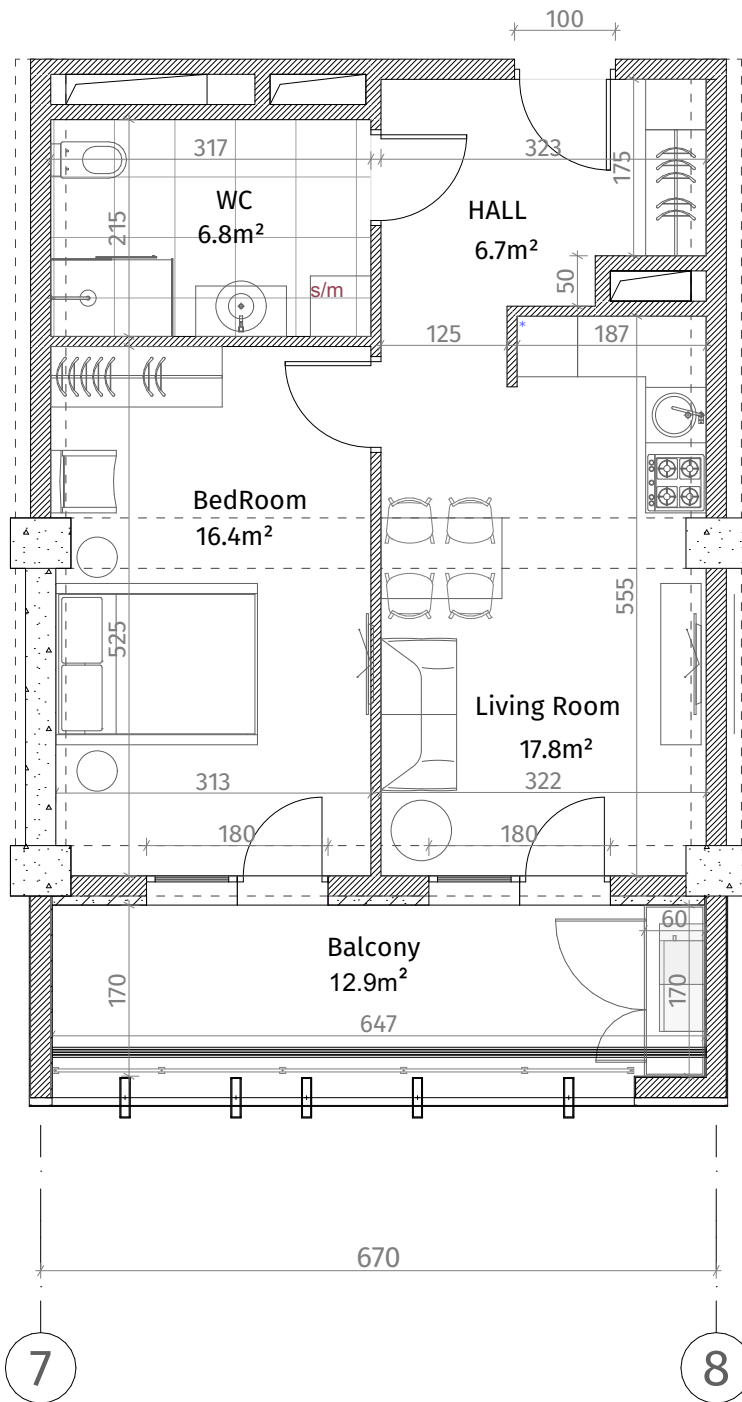

თეთრი კვადრები

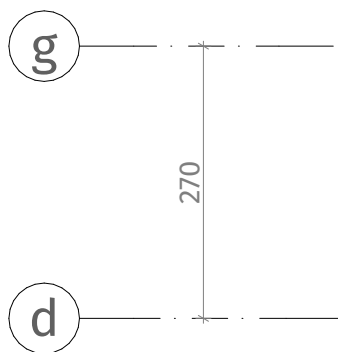

ისანი პარკი

ბლოკი D

სართული 24

ბინა #327
 $48.9+12.9=61.8$

ქვეყნული ნიშნები	
	რკინა-ბეტონი (კოლონა, ღივარაგმა)
	ბლოკის კედელი (100-150-200 მმ)
	ბლოკის კედელი (250 მმ)
	რიგული (500-500 მმ)
	ფაფრის აღმნიშვნელი
	თავაზირ-ფაფრის ფილა
	ფაფრის აღმნიშვნელი
ჰერმეტიკის ნიშნები	
მოჭიმული ნიშნებიდან ჰერმეტიკი: 2.85 მ.	
მოჭიმული ნიშნებიდან რიგულამდე: 2.55 მ.	

