



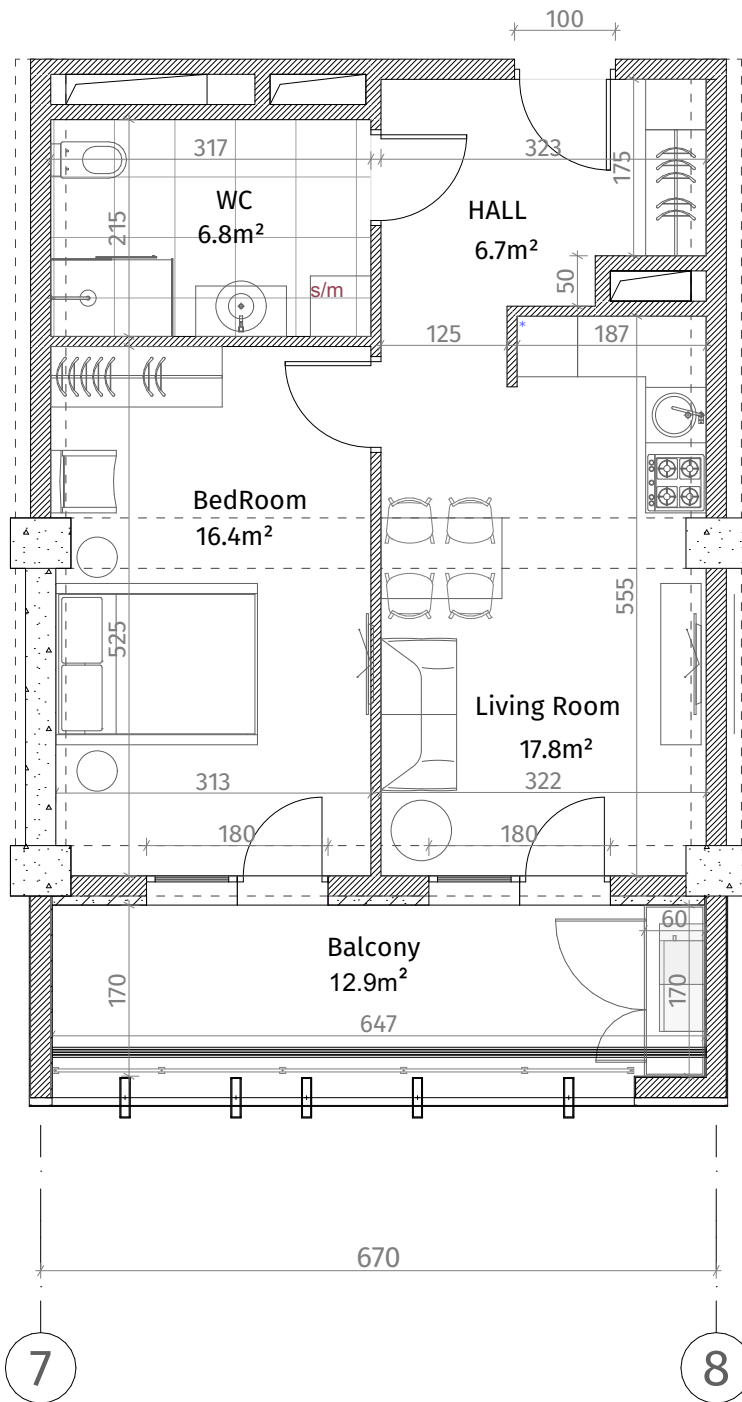

თეთრი კვადრები

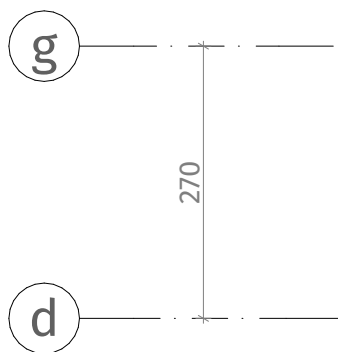

ისანი პარკი

ბლოკი D

სართული 25

ბინა #343
48.9+12.9=61.8

A ტიპი

ქვეყნული ნიშნები	
	რკინა-ბეტონი (პოლენა, დიფრაგმა)
	ბლოკის კედელი (100-150-200 მმ)
	ბლოკის კედელი (250 მმ)
	რკინი (500-500 მმ)
	ფანჯრის აღმნიშვნელი
	თავაზირ-ფანჯრის ფილა
	ფანჯრის აღმნიშვნელი
პარკის სივრცე	
მოჭიმული ნიშანიდან პარკიდან: 2.85 მ.	
მოჭიმული ნიშანიდან რკინიდან: 2.55 მ.	

