
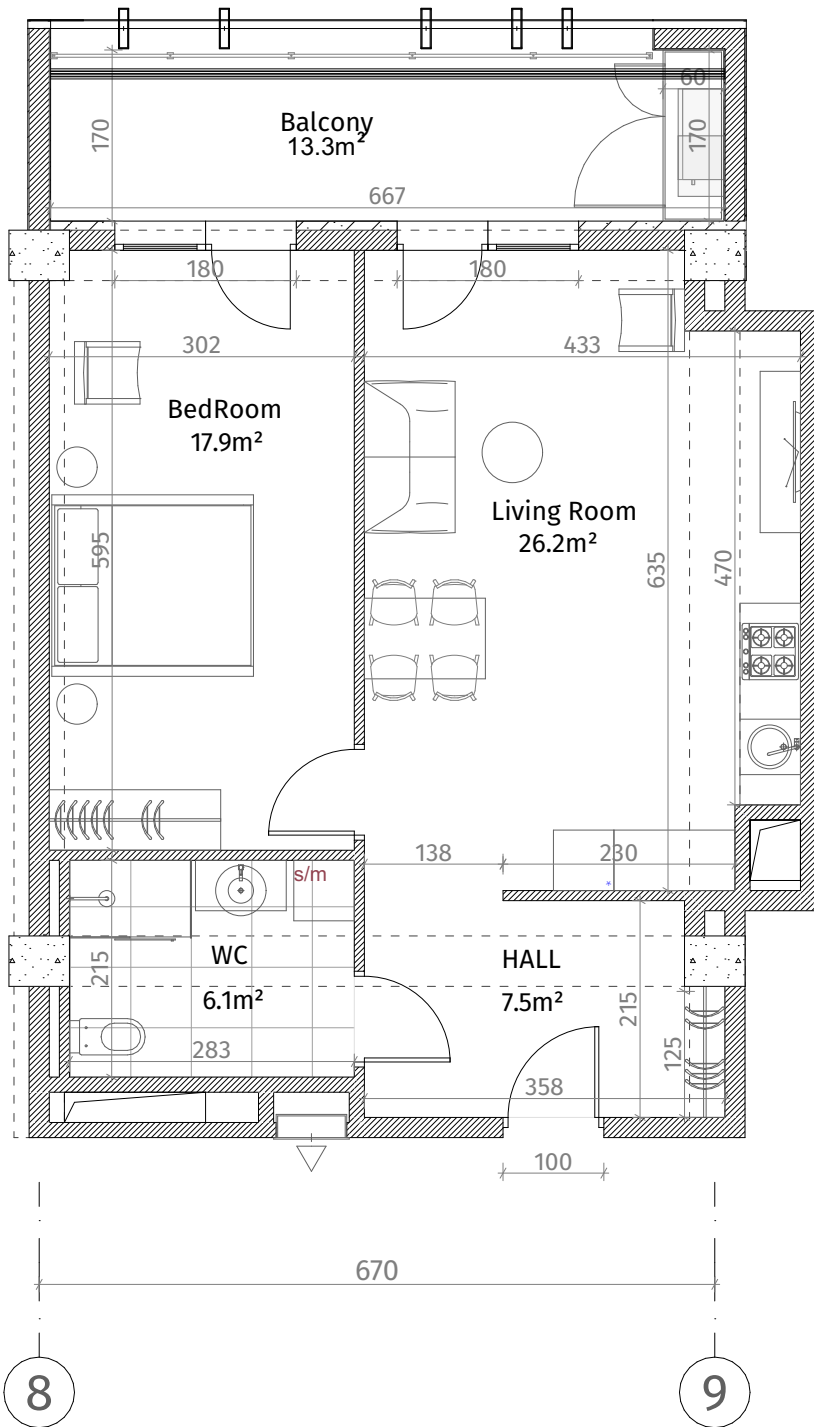


# თეთრი კვანძი

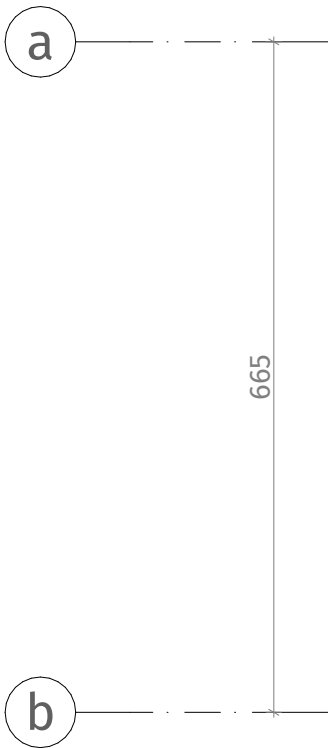


ისანი პარკი

ბლოკი D

სართული 25

ბინა #349

$59.3+13.3=72.6$

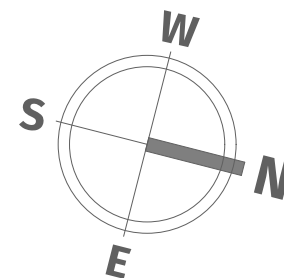

| ქვეყნული ნიშნები                      |                                 |
|---------------------------------------|---------------------------------|
|                                       | რკინა-ბეტონი (კოლონა, დიფრაქტა) |
|                                       | ბლოკის კედელი (100-150-200 მმ)  |
|                                       | ბლოკის კედელი (250 მმ)          |
|                                       | რიგული (500-500 მმ)             |
|                                       | გამბრის აღმნიშვნელი             |
|                                       | თავაზირ-მუყოს ფილა              |
|                                       | დაპირბრუნებული კედელი           |
| ჰერის სიმაღლე                         |                                 |
| მოვიწველი იბრაიდან ჰერამდე: 2.85 მ.   |                                 |
| მოვიწველი იბრაიდან რიგულამდე: 2.55 მ. |                                 |