



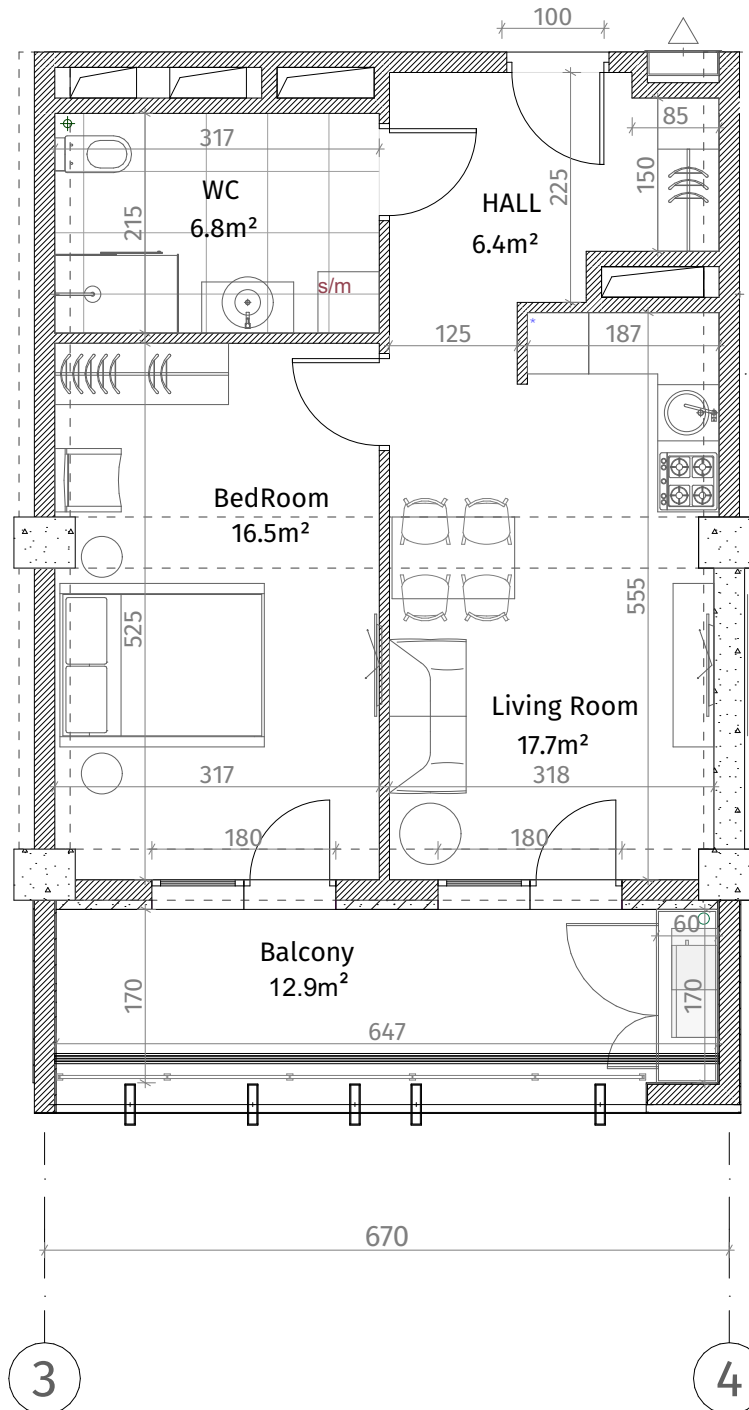

თეთრი კვანძი

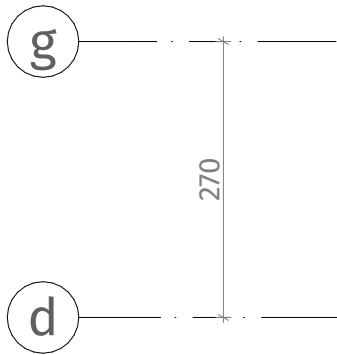


ისანი პარკი

ბლოკი D

სართული 26

ბინა #355
48.6+12.9=61.5

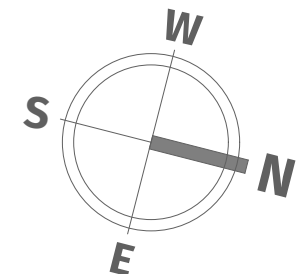

ქვესაღებები	
	რკინა-ბეტონი (სოლონა, ღიფრაჟა)
	ბალკონის ჯდებალი (100-150-200 მმ)
	იბრების ჯდებალი (250 მმ)
	რიგული (500-500 მმ)
	გასბის აღმნიშვნელი
	თავაზირ-გაყოს ფილა
	ღაჟორაბიული ჰანელი
ჟარის სიმაღლე	
მოჟიჟული იბაბიღან ჟარაღა: 2.85 მ.	
მოჟიჟული იბაბიღან რიგულაღა: 2.55 მ.	