




თეთრი კვანძი

g

270

d

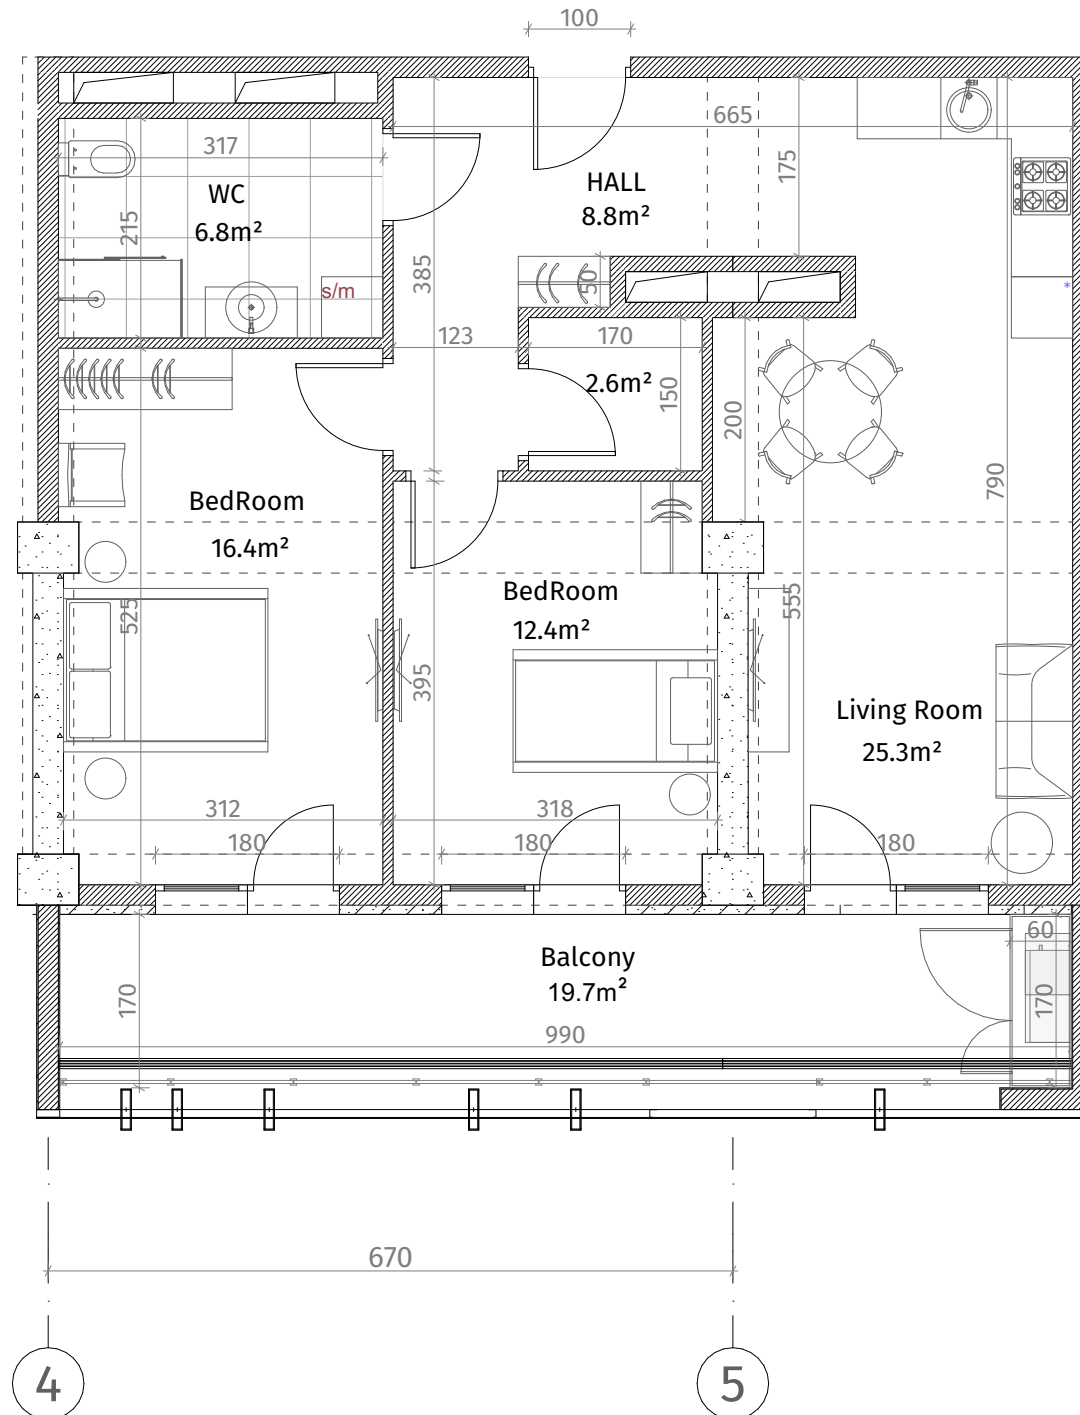

ისანი პარკი

ბლოკი D

სართული 26

ბინა #356
74.1+19.7=93.8

ქვესაზღვრები	
	რკინა-ბეტონი (სოლონა, ღიაფრაგა)
	ბალკონის ჯდებალი (100-150-200 მმ)
	ბინის ჯდებალი (250 მმ)
	რიგალი (500-500 მმ)
	გარეის აღმნიშვნელი
	თავიერ-გარეის ფილა
	ღარიკარბილი პანელი
ჟარის სიგაღლა	
მოჟივლი იბაბილაჟი ჟარაღლა: 2.85 მ.	
მოჟივლი იბაბილაჟი რიგაღლაღლა: 2.55 მ.	

