



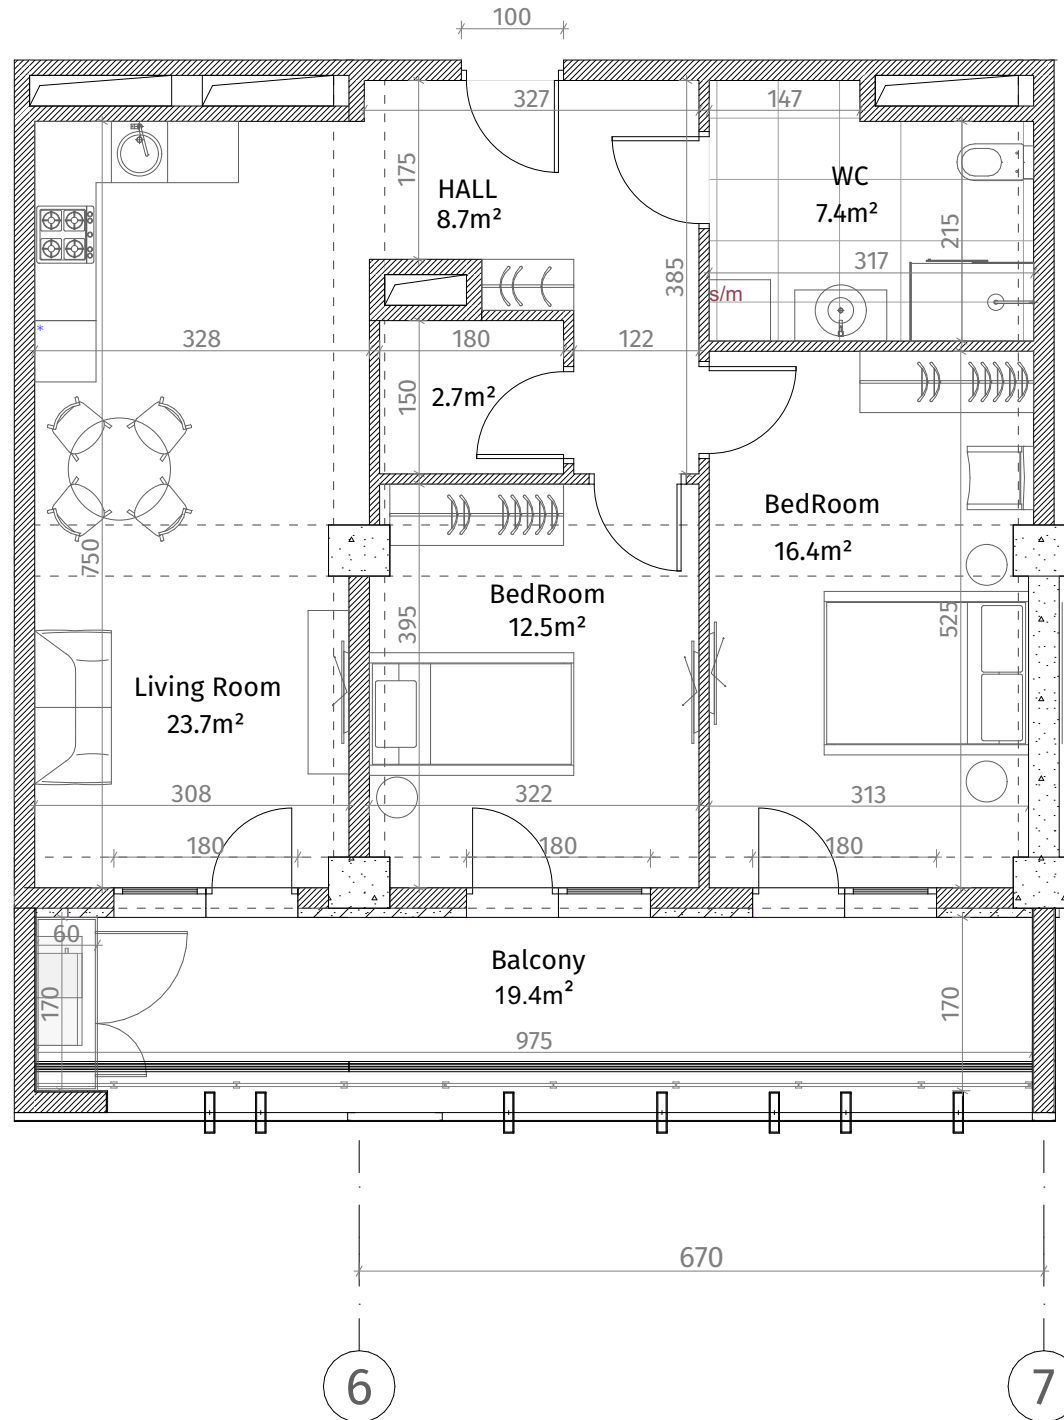

თეთრი კვანძი

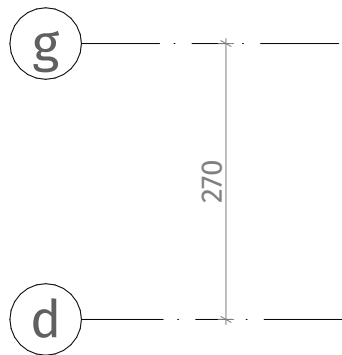


ისანი პარკი

ბლოკი D

სართული 26

ბინა #357
 $73.3+19.4=92.7$

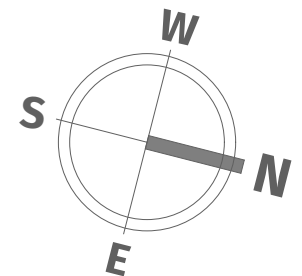

ქვესაზღვრები	
	რკინა-ბეტონი (პოლენა, ღიაფრაგა)
	ბლოკის კედელი (100-150-200 მმ)
	ბლოკის კედელი (250 მმ)
	რიგული (500-500 მმ)
	გამბის აღმნიშვნელი
	თავიერ-გამაღს ფილა
	დაკორაბილი კანალი
ჟარის სიმაღლე	
მოჭიმული იატაკიდან ჟარამდე: 2.85 მ.	
მოჭიმული იატაკიდან რიგულამდე: 2.55 მ.	