



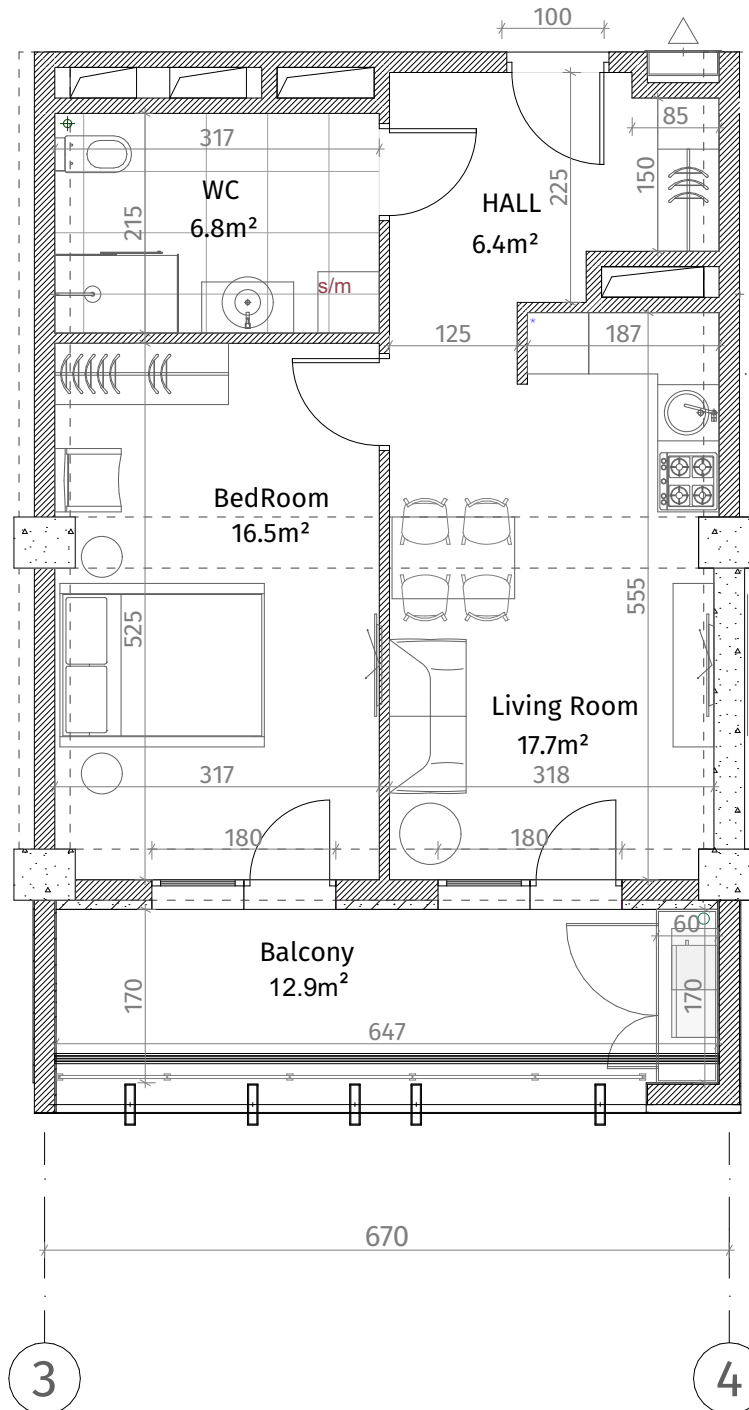

თეთრი კვანძი

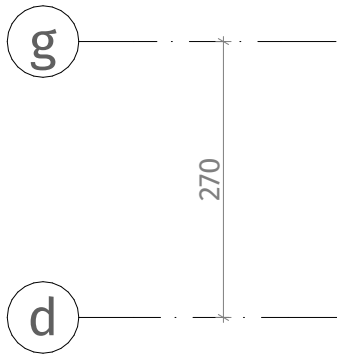

ისანი პარკი

ბლოკი D

სართული 27

ბინა #369
 $48.6+12.9=61.5$

ქვესაღიშები	
	რკინა-ბეტონი (სოლონა, ღიფრაჟა)
	ბალკონის ჯდებალი (100-150-200 მმ)
	იბრების ჯდებალი (250 მმ)
	რიგული (500-500 მმ)
	გასბის აღმნიშვნელი
	თაბაშირ-გაქალაქი ფილა
	ლაკონარბიული ჯანალი
ჟარის სიმაღლე	
მოჭიებული იბაბიდან ჟარამდე: 2.85 მ.	
მოჭიებული იბაბიდან რიგულამდე: 2.55 მ.	

