
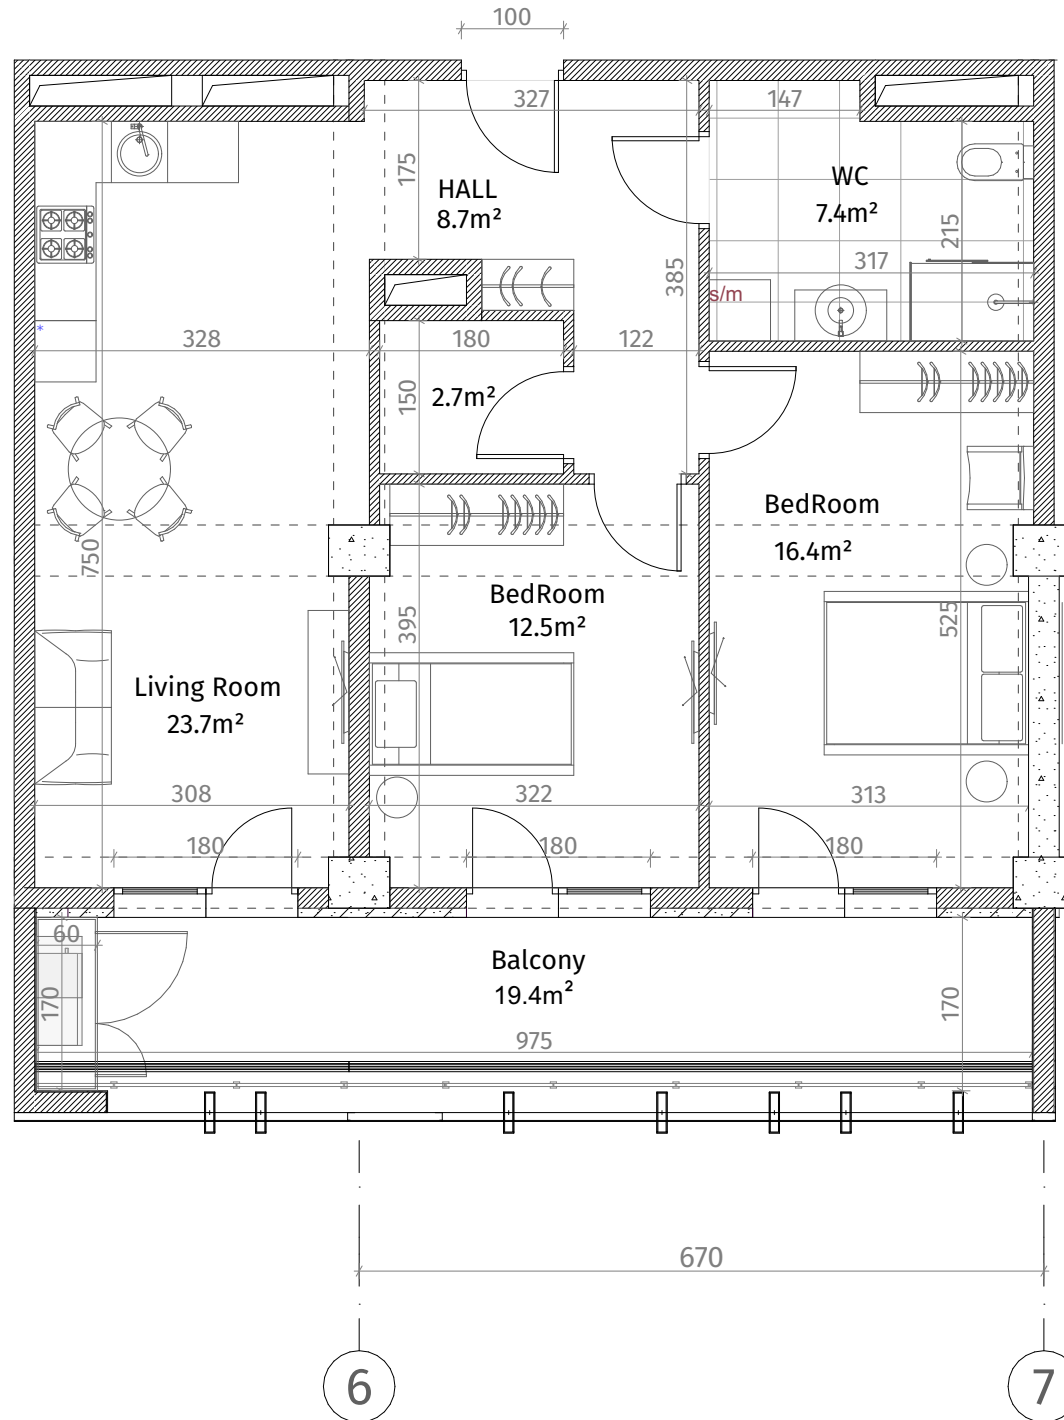


თეთრი კვანძი

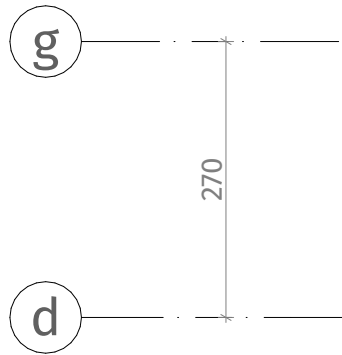


ისანი პარკი

ბლოკი D

სართული 27

ბინა #371
 $73.3+19.4=92.7$

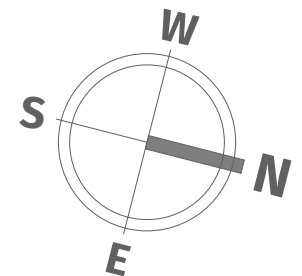

ქვესაღებები	
	რკინა-ბეტონი (პოლენა, ღიაფრაგა)
	ბლოკის კედელი (100-150-200 მმ)
	ბლოკის კედელი (250 მმ)
	რიგული (500-500 მმ)
	ფაბრის აღმნიშვნელი
	თავიერ-მუხარ ფილა
	დაკრებილი კედელი
ჟარის სიმაღლე	
მოჭიმული იატაკიდან ჟარამდე: 2.85 მ.	
მოჭიმული იატაკიდან რიგულამდე: 2.55 მ.	