



თეთრი
კვანძი

ისანი პარკი

ბლოკი D

სართული 27

ბინა #372
 $72.7+19.4=92.1$

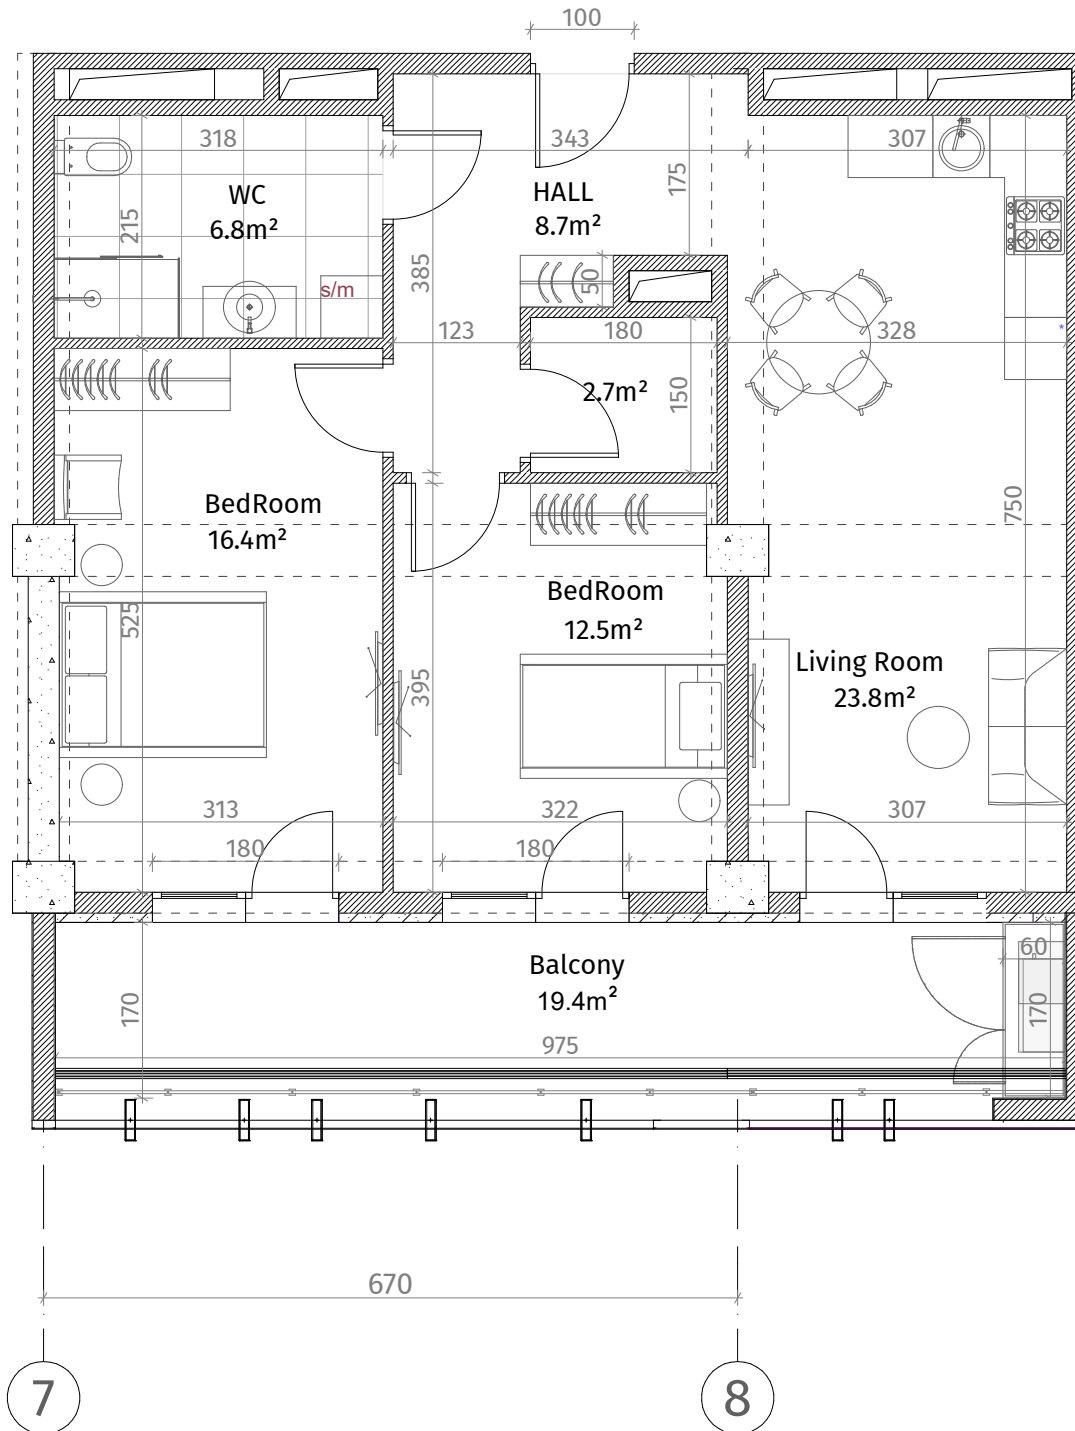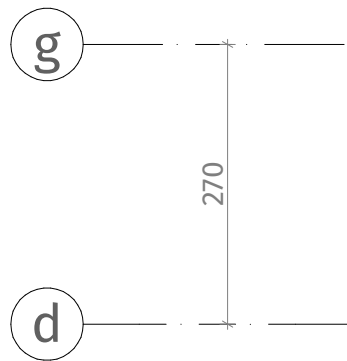

ქსკი	
	კახი-ბაბონი (პოლონ, დიფრაგა)
	ბლოკის კედელი (100-150-200 მმ)
	იბონის კედელი (250 მმ)
	რიგელი (500-500 მმ)
	გახის აღმნიშვნელი
	თავი-გაყოს ფილა
	დაკრებილი კედელი
წარის სიმაღლე	
მოვიშლი იბაიდან წარმად: 2.85 მ.	
მოვიშლი იბაიდან რიგულად: 2.55 მ.	

