
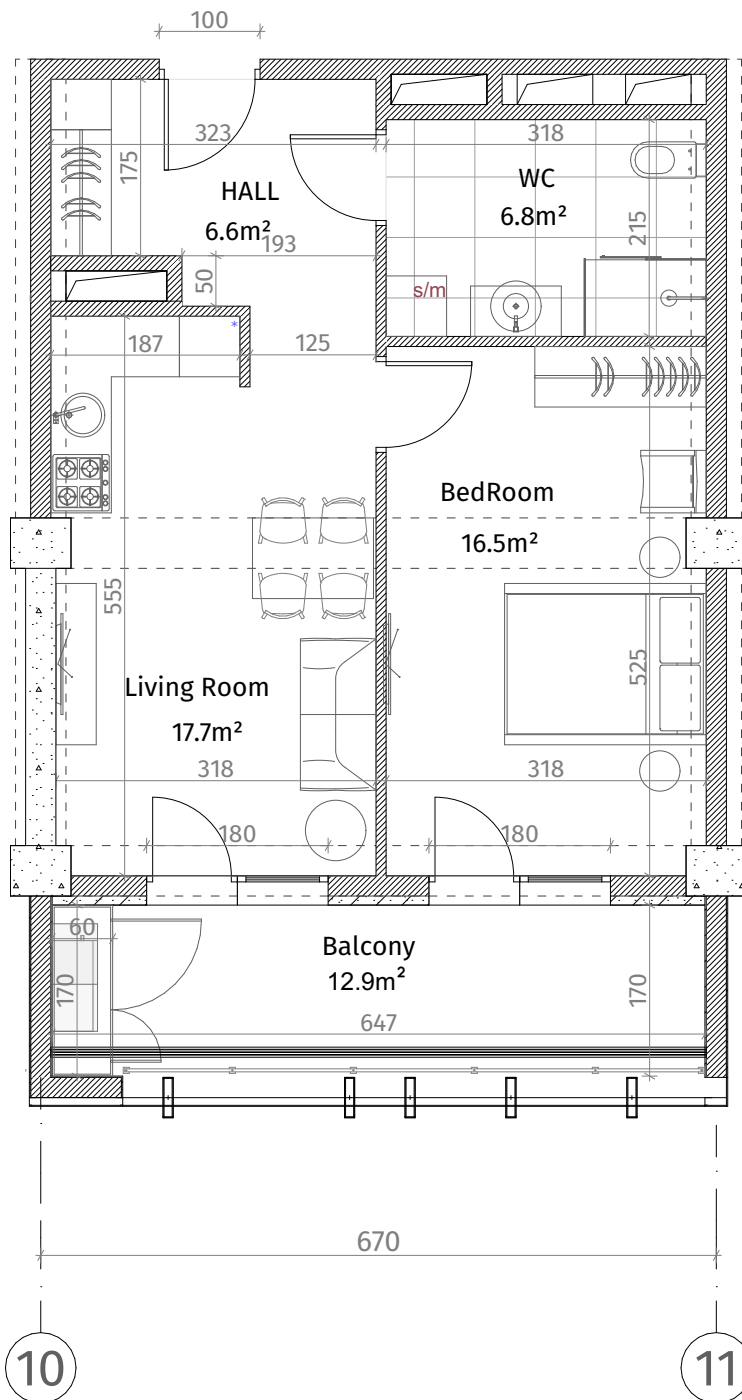


თეთრი კვადრები

ქვეყნული ნიშნები	
	რკინა-ბეტონი (პოლენა, დიფრაგმა)
	ბლოკის კედელი (100-150-200 მმ)
	ბლოკის კედელი (250 მმ)
	რიგული (500-500 მმ)
	გახრის აღმნიშვნელი
	თავაზირ-მუყაოს ფილა
	დაპირავებული კედელი
ჰერის სიმაღლე	
მოვიწყებული იბრაიდან ჰერამდე: 2.85 მ.	
მოვიწყებული იბრაიდან რიგულამდე: 2.55 მ.	

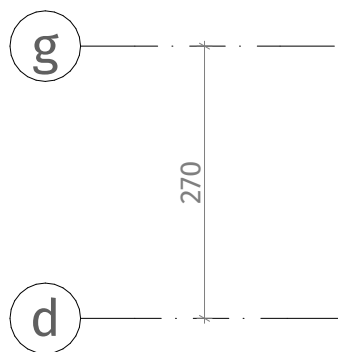

ისანი პარკი

ბლოკი D

სართული 26

ბინა #374

48.8+12.9=61.7

