


თეთრი
კვანძი

ისანი პარკი

ბლოკი D

სართული 28

ბინა #381
 $102.0 + 23.5 = 125.5$

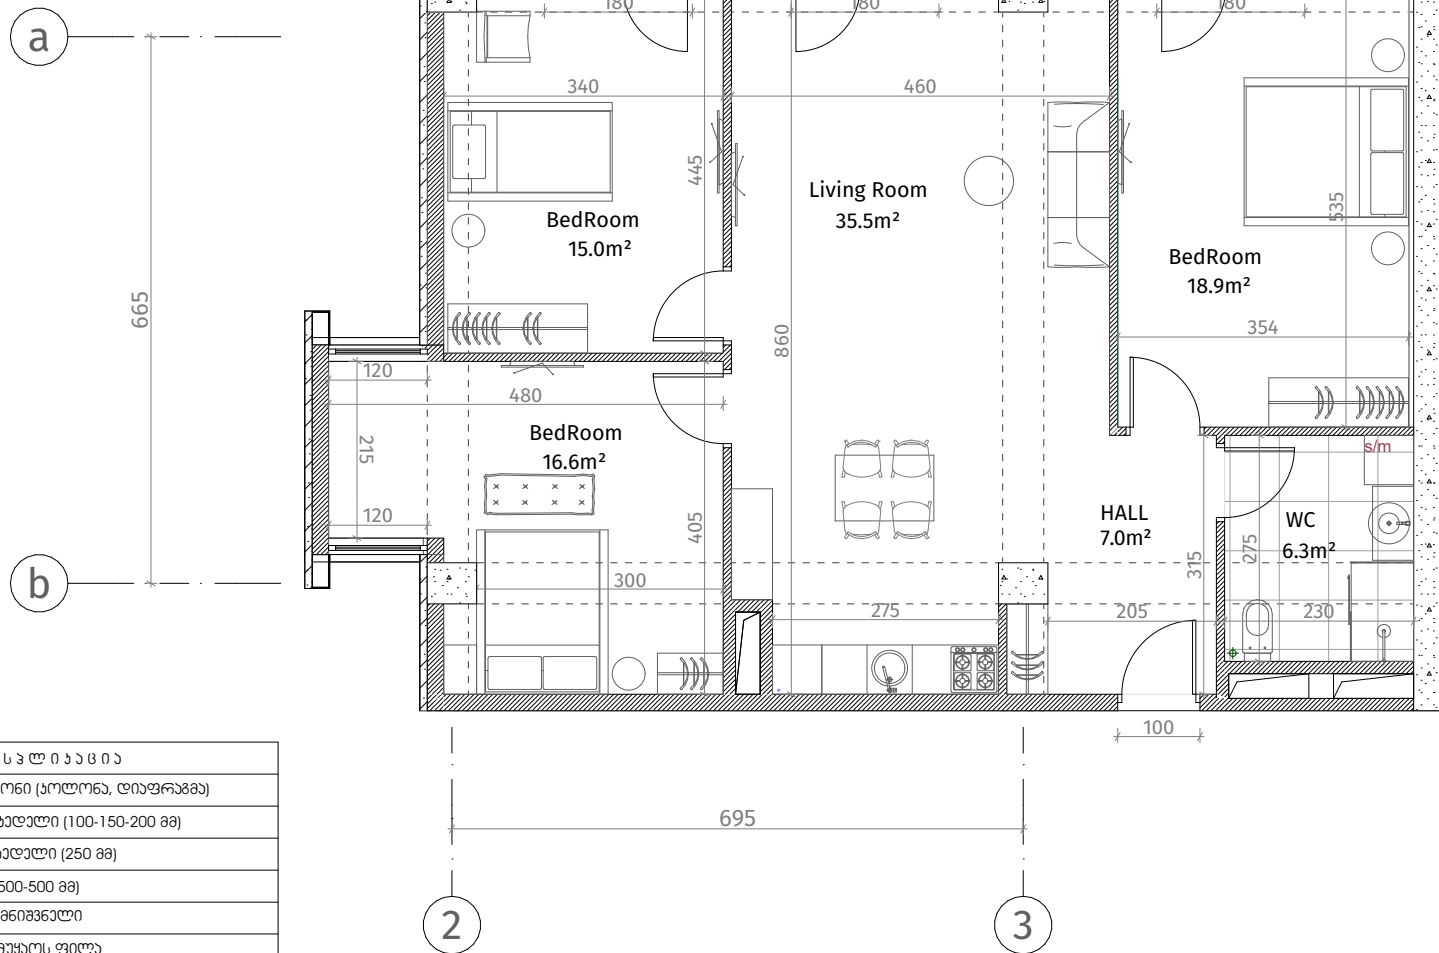

ქვემოთაშენი	
	რკინა-ბეტონი (კოლონა, ღრუბრები)
	ბეტონის კედელი (100-150-200 მმ)
	ბრიკის კედელი (250 მმ)
	რიგული (500-500 მმ)
	ფანჯრის აღმნიშვნელი
	თავაზირ-მუხარო ფილა
	დარბაზის კედელი
ფარის სიმაღლე	
მოჭიმული იატაკიდან ფარამდე: 2.85 მ.	
მოჭიმული იატაკიდან რიგულამდე: 2.55 მ.	

