



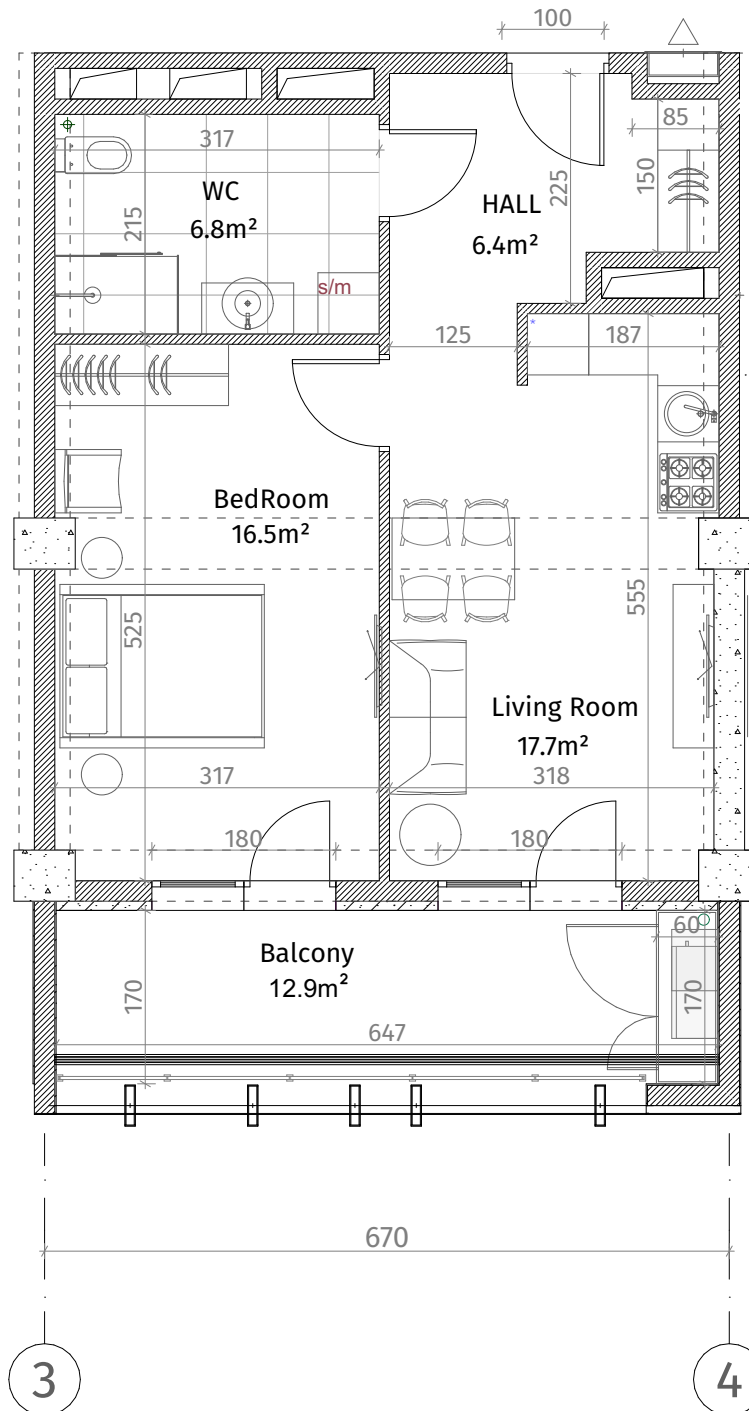

თეთრი კვანძი

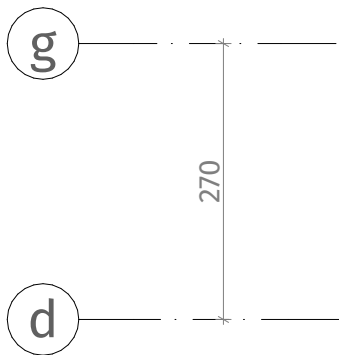

ისანი პარკი

ბლოკი D

სართული 28

ბინა #383
 $48.6+12.9=61.5$

ქვესაღიშები	
	რკინა-ბეტონი (სოლონა, ღიფრაჟა)
	ბალკონის ჯდებალი (100-150-200 მმ)
	იბრების ჯდებალი (250 მმ)
	რიგული (500-500 მმ)
	ზახბის აღმნიშვნელი
	თაბაშირ-გუჟოს ფილა
	დარკარბიული ჯანელი
ჟარის სიმაღლე	
მოჭიებული იბრაიდან ჟარაშდა: 2.85 მ.	
მოჭიებული იბრაიდან რიგულაშდა: 2.55 მ.	

