
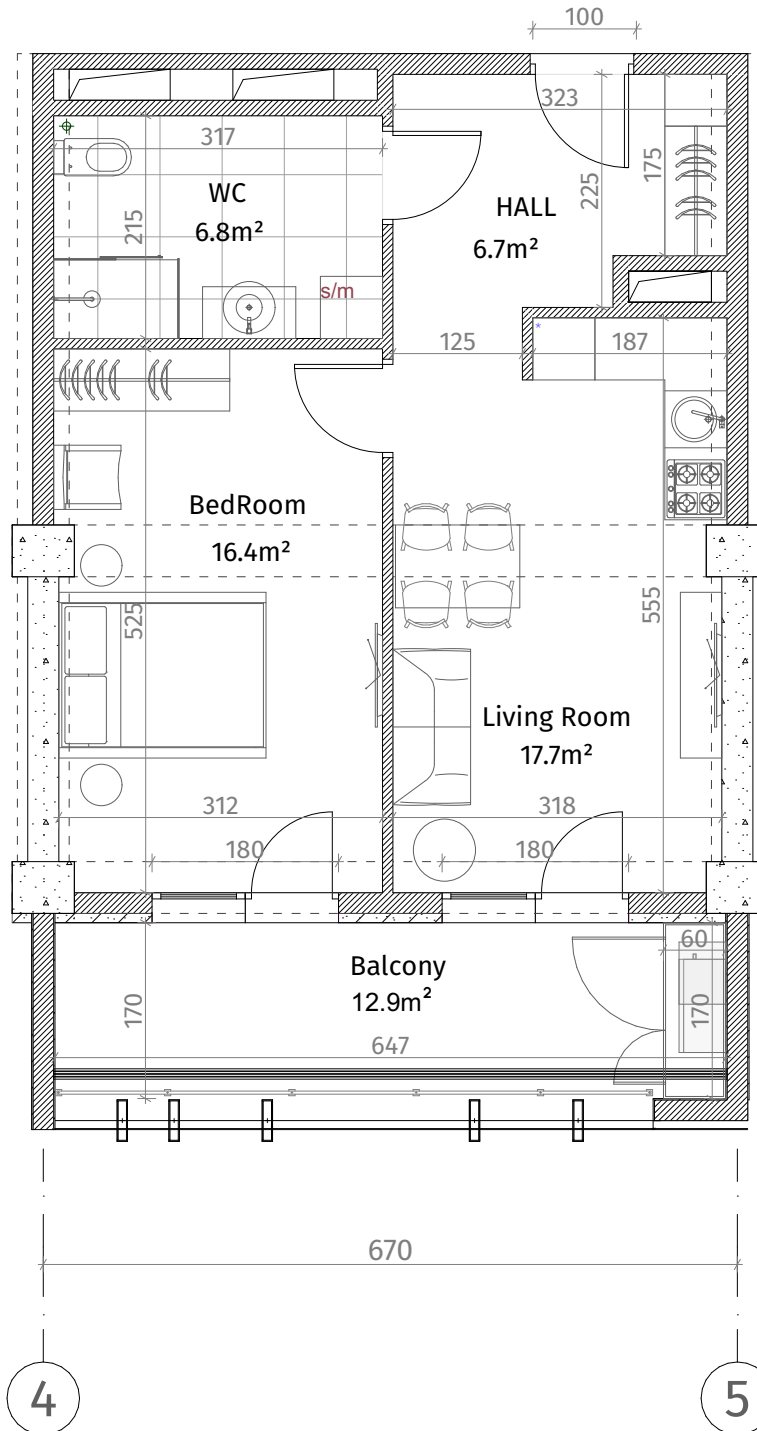


თეთრი კვანძი

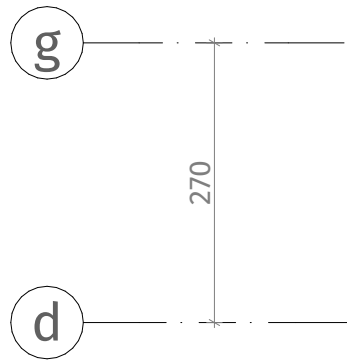

ისანი პარკი

ბლოკი D

სართული 28

ბინა #384
 $48.8 + 12.9 = 61.7$

აქსელერაცია	
	კონკრეტული (პოლსა, დიფერენცია)
	ბლოკის კედელი (100-150-200 მმ)
	ბლოკის კედელი (250 მმ)
	კიბედი (500-500 მმ)
	გარეული კედელი
	თავიანთ-გარეული ფილა
	დაცავითი კედელი
ვარის სივრცე	
მოცემული იატაკისა და კედლის: 2.85 მ.	
მოცემული იატაკისა და კედლის: 2.55 მ.	

