



თეთრი კვანძი

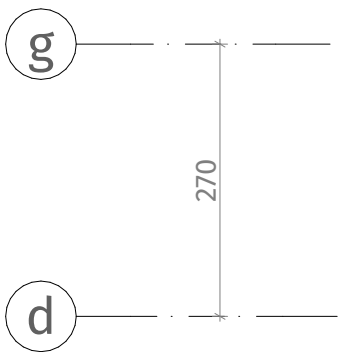

ქვეყნული ნიშნები	
	რკინა-ბეტონი (კოლონა, ღივარაგმა)
	ბლოკის კედელი (100-150-200 მმ)
	ბლოკის კედელი (250 მმ)
	რიგული (500-500 მმ)
	გახტის აღმნიშვნელი
	თავაზირ-მუყაოს ფილა
	დაკორაბილი კედელი
	ჰერის სივრცე
მოჭიმული ნიშნებიდან ჰერამდე: 2.85 მ. მოჭიმული ნიშნებიდან რიგულამდე: 2.55 მ.	

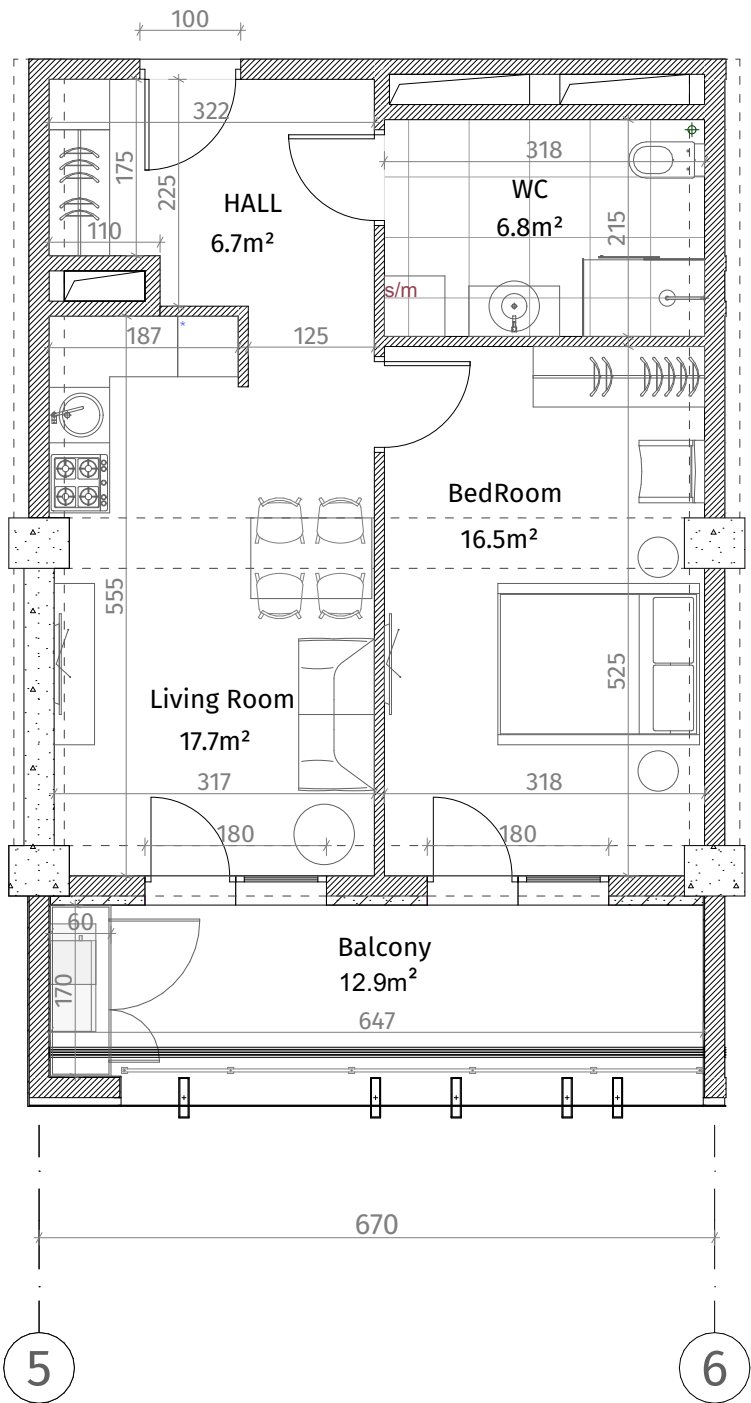

ისანი პარკი

ბლოკი D

სართული 28

ბინა #385
48.9+12.9=61.8

