



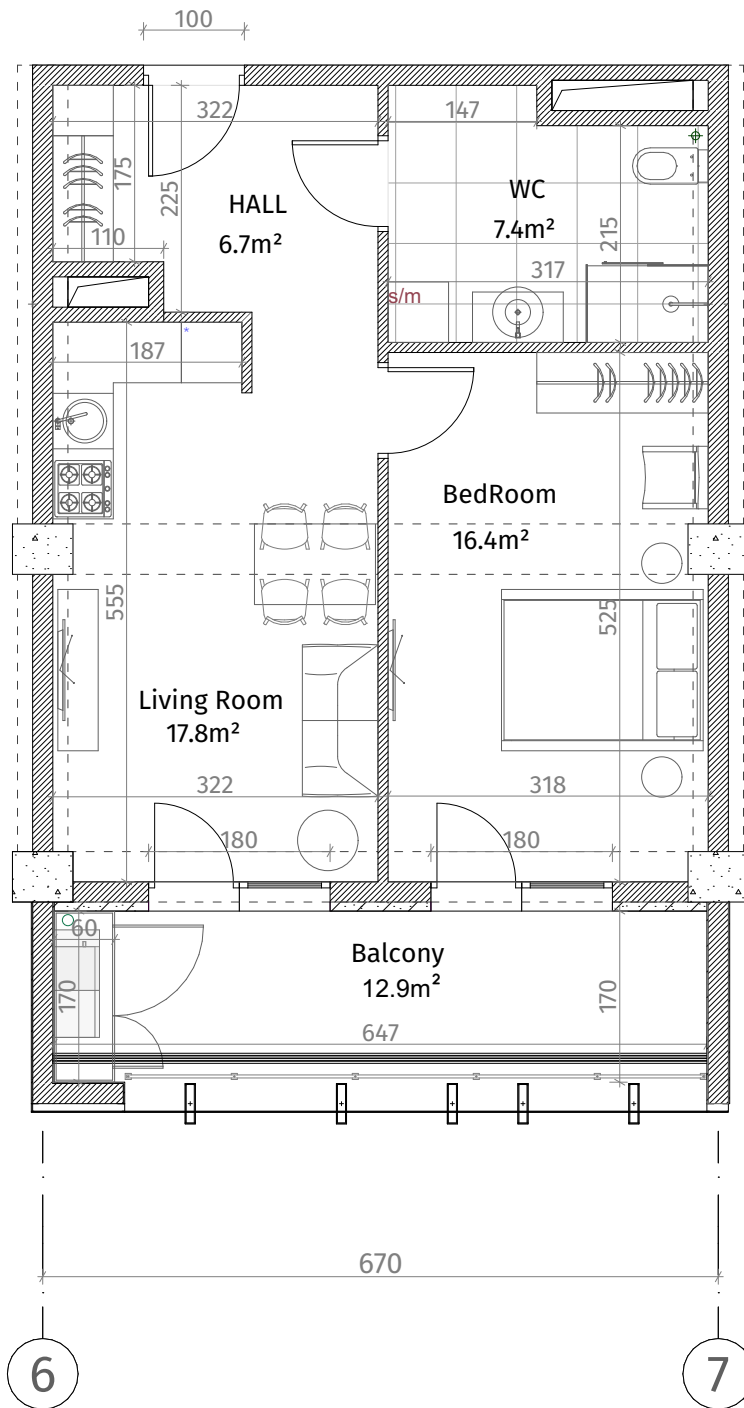

თეთრი კვადრები

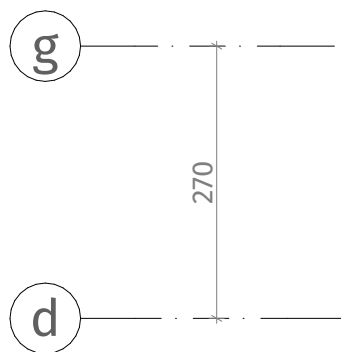


ისანი პარკი

ბლოკი D

სართული 28

ბინა #386
 $49.6+12.9=62.5$

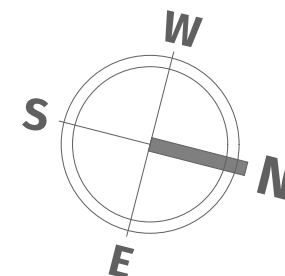

ქვეყნული ნიშნები	
	რკინა-ბეტონი (კოლონა, ღივარაგმა)
	ბლოკის კედელი (100-150-200 მმ)
	იბრუვის კედელი (250 მმ)
	რიგული (500-500 მმ)
	გახტის აღმნიშვნელი
	თავაზირ-მუყაოს ფილა
	დაპირკეთებული კედელი
ჰერმეტიკი	
მოჭიმული იატაკიდან ჰერმეტიკი: 2.85 მ.	
მოჭიმული იატაკიდან რიგულამდე: 2.55 მ.	