
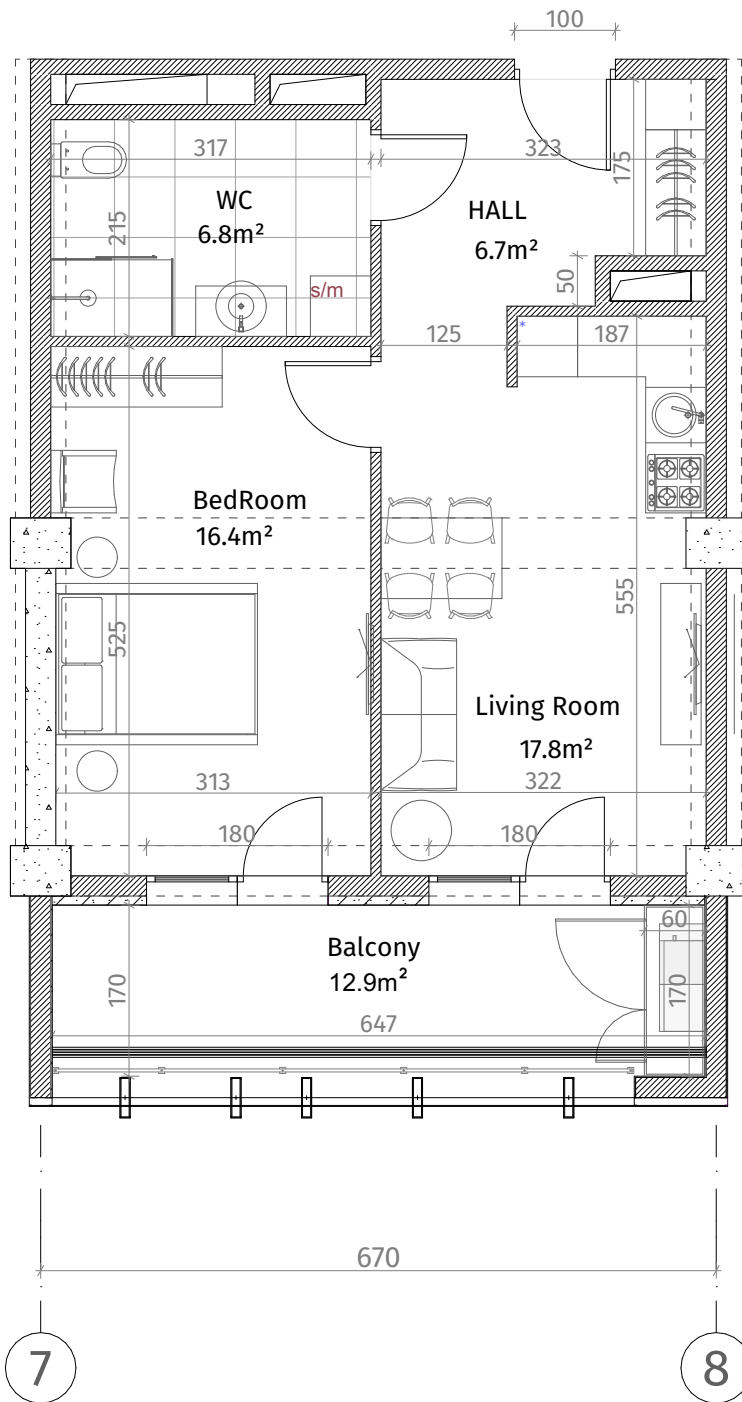


თეთრი კვადრები

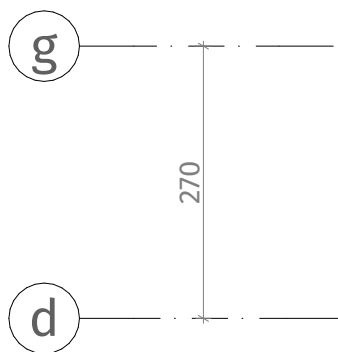

ისანი პარკი

ბლოკი D

სართული 28

ბინა #387

$48.9+12.9=61.8$

ქვეყნული ნიშნები	
	რკინა-ბეტონი (კოლონა, ღივარაგმა)
	ბლოკის კედელი (100-150-200 მმ)
	ბლოკის კედელი (250 მმ)
	რკინი (500-500 მმ)
	ბეტონის აღმნიშვნელი
	თავაზირ-მუყაოს ფილა
	ფანჯარა/ბინი
პარკის სივრცე	
მოჭიმული იატაკიდან პარკამდე: 2.85 მ.	
მოჭიმული იატაკიდან რკინამდე: 2.55 მ.	

