


თეთრი კვანძი

ქვეყნული ნიშნები	
	რკინა-ბეტონი (კოლონა, დიფრაქტა)
	ბლოკის კედელი (100-150-200 მმ)
	იტოვების კედელი (250 მმ)
	რიგული (500-500 მმ)
	გახრის აღმნიშვნელი
	თავაზირ-მუყაოს ფილა
	დაკორაბილი პანალი
ჰერის სიმაღლე	
მოვიწმედი იბაბიდან ჰერამდე: 2.85 მ.	
მოვიწმედი იბაბიდან რიგულამდე: 2.55 მ.	

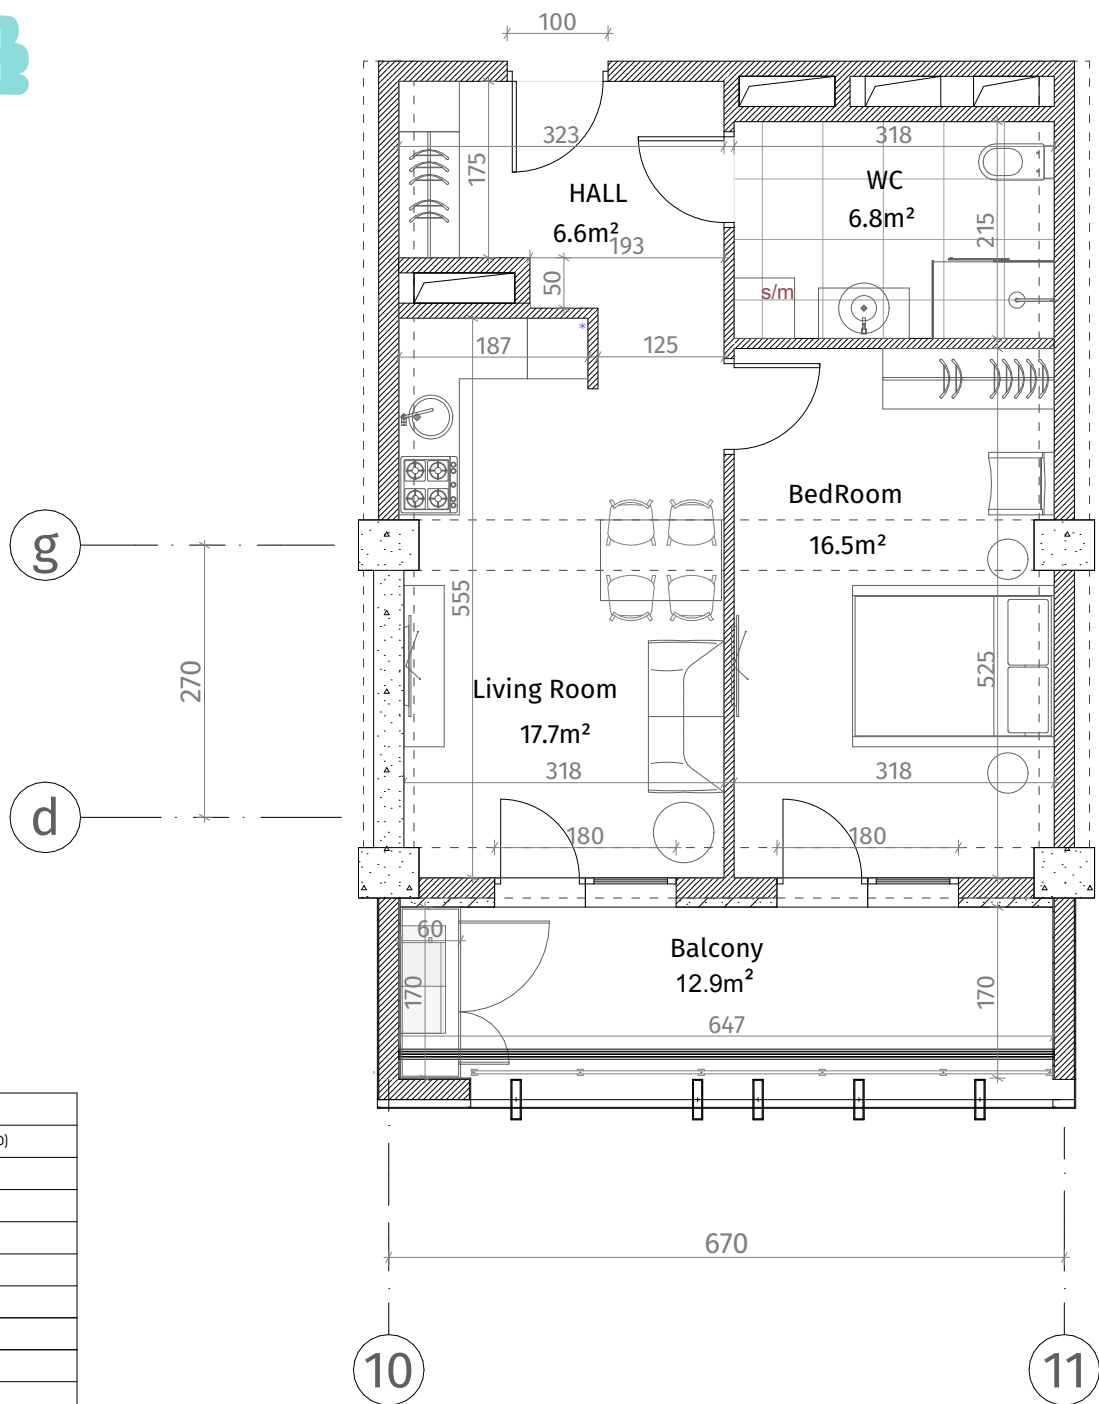

ისანი პარკი

ბლოკი D

სართული 28

ბინა #390
48.8+12.9=61.7

