
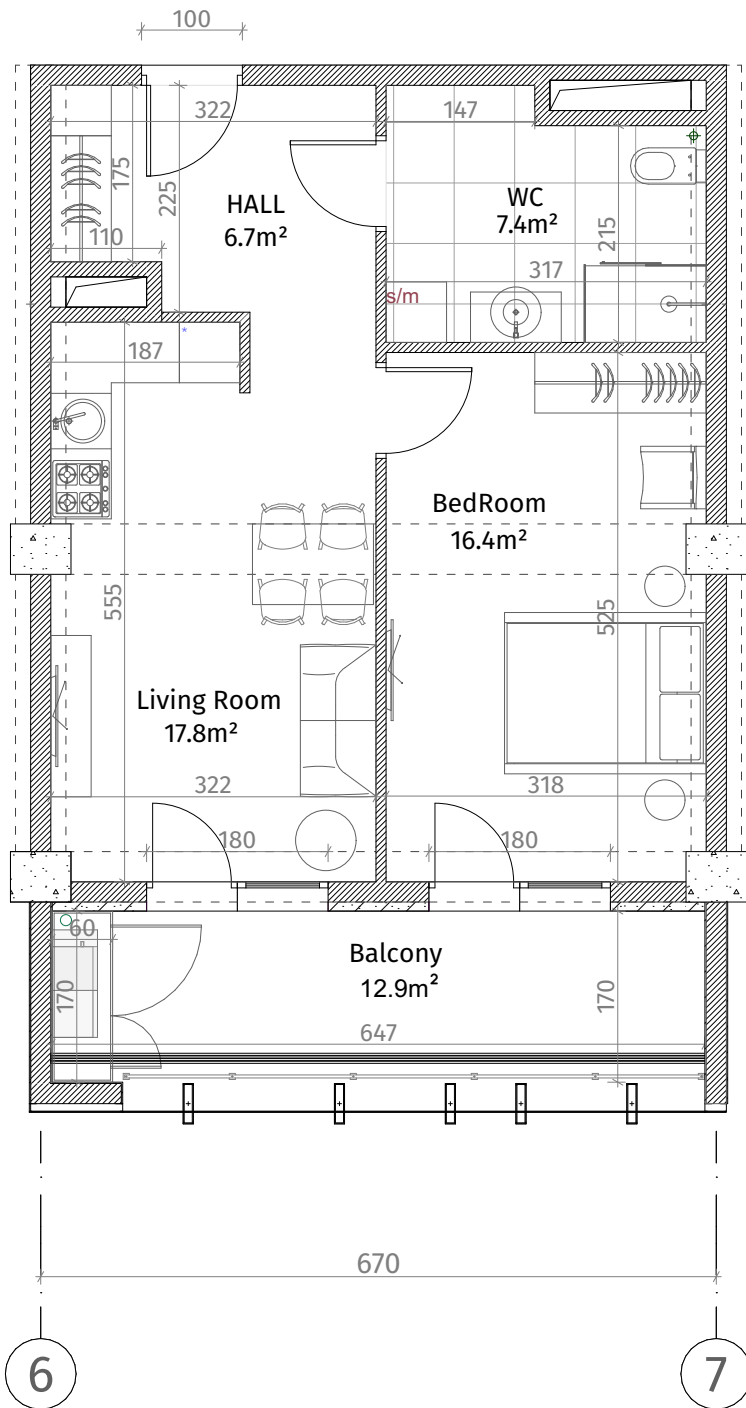


თეთრი კვადრები

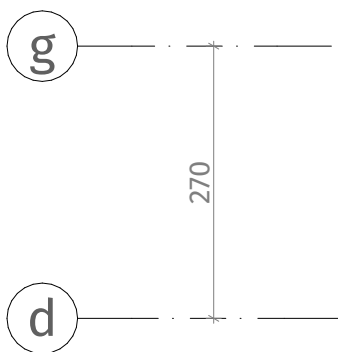


ისანი პარკი

ბლოკი D

სართული 29

ბინა #402
 $49.6+12.9=62.5$

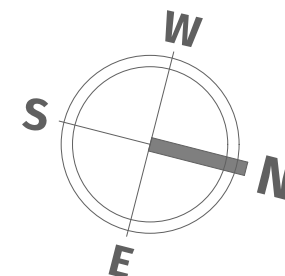

ქვეყნული ნიშნები	
	კონკრეტული (პოლკონ, დიფრაქცია)
	ბლოკის კედელი (100-150-200 მმ)
	ბუნებრივი კედელი (250 მმ)
	კედელი (500-500 მმ)
	მეტალის კედელი
	თბავიერ-მუხარის ფენა
	ფარავთბარი კედელი
პარკის სივრცე	
მოჭიმული ნიშნებიდან პარკიდან: 2.85 მ.	
მოჭიმული ნიშნებიდან რიგულად: 2.55 მ.	