



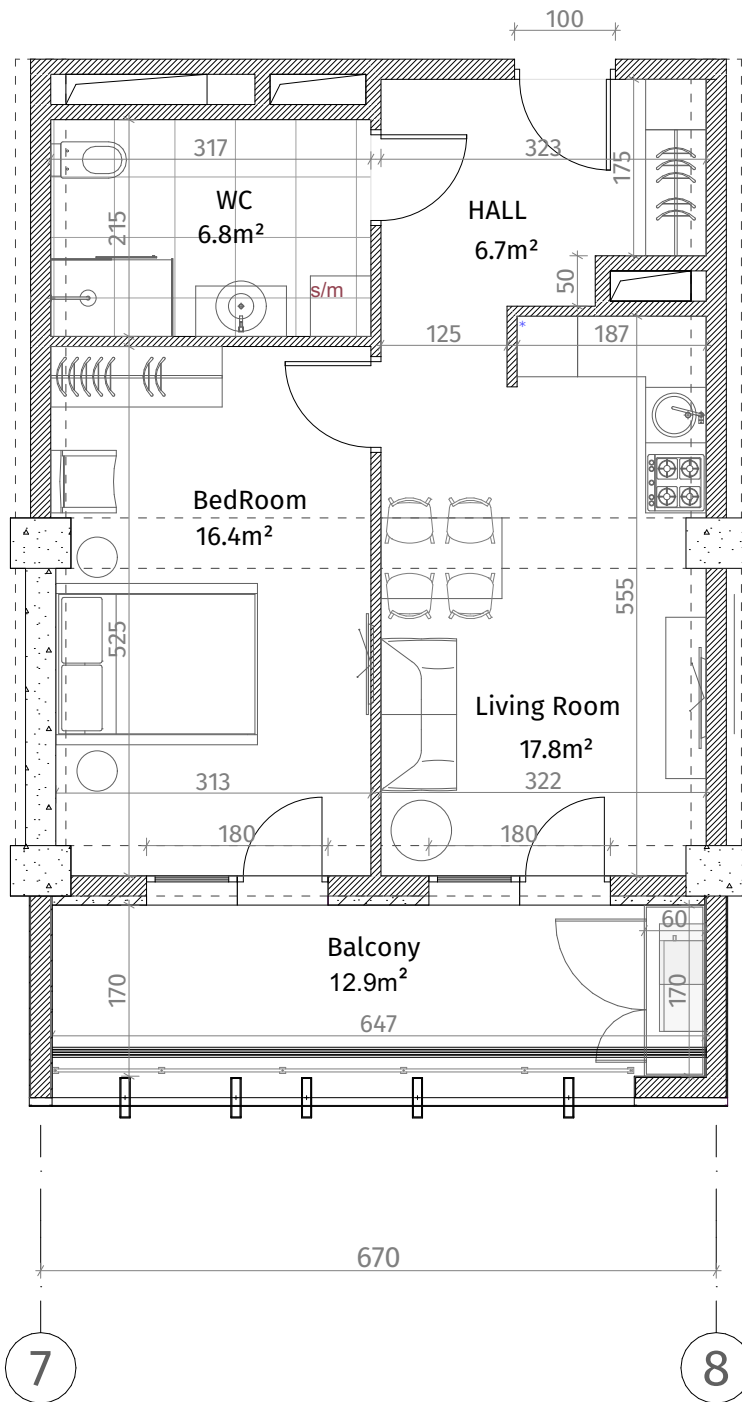

თეთრი კვანძი

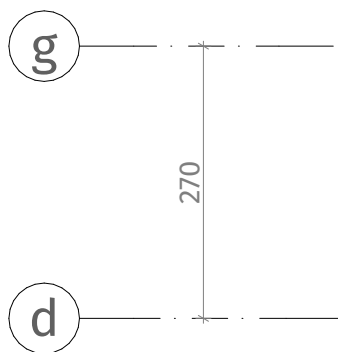

ისანი პარკი

ბლოკი D

სართული 29

ბინა #403

$48.9+12.9=61.8$

ქვეყნული ნიშნები	
	რკინა-ბეტონი (კოლონა, ღივარაგმა)
	ბლოკის კედელი (100-150-200 მმ)
	ბლოკის კედელი (250 მმ)
	რიგული (500-500 მმ)
	ფანჯრის აღმნიშვნელი
	თავაზირ-ფანჯრის ფილა
	ფანჯრის აღმნიშვნელი
პარკის სივრცე	
მოცულობითი ნიშნებიდან პარკის სივრცე: 2.85 მ.	
მოცულობითი ნიშნებიდან რიგულაგმა: 2.55 მ.	

