


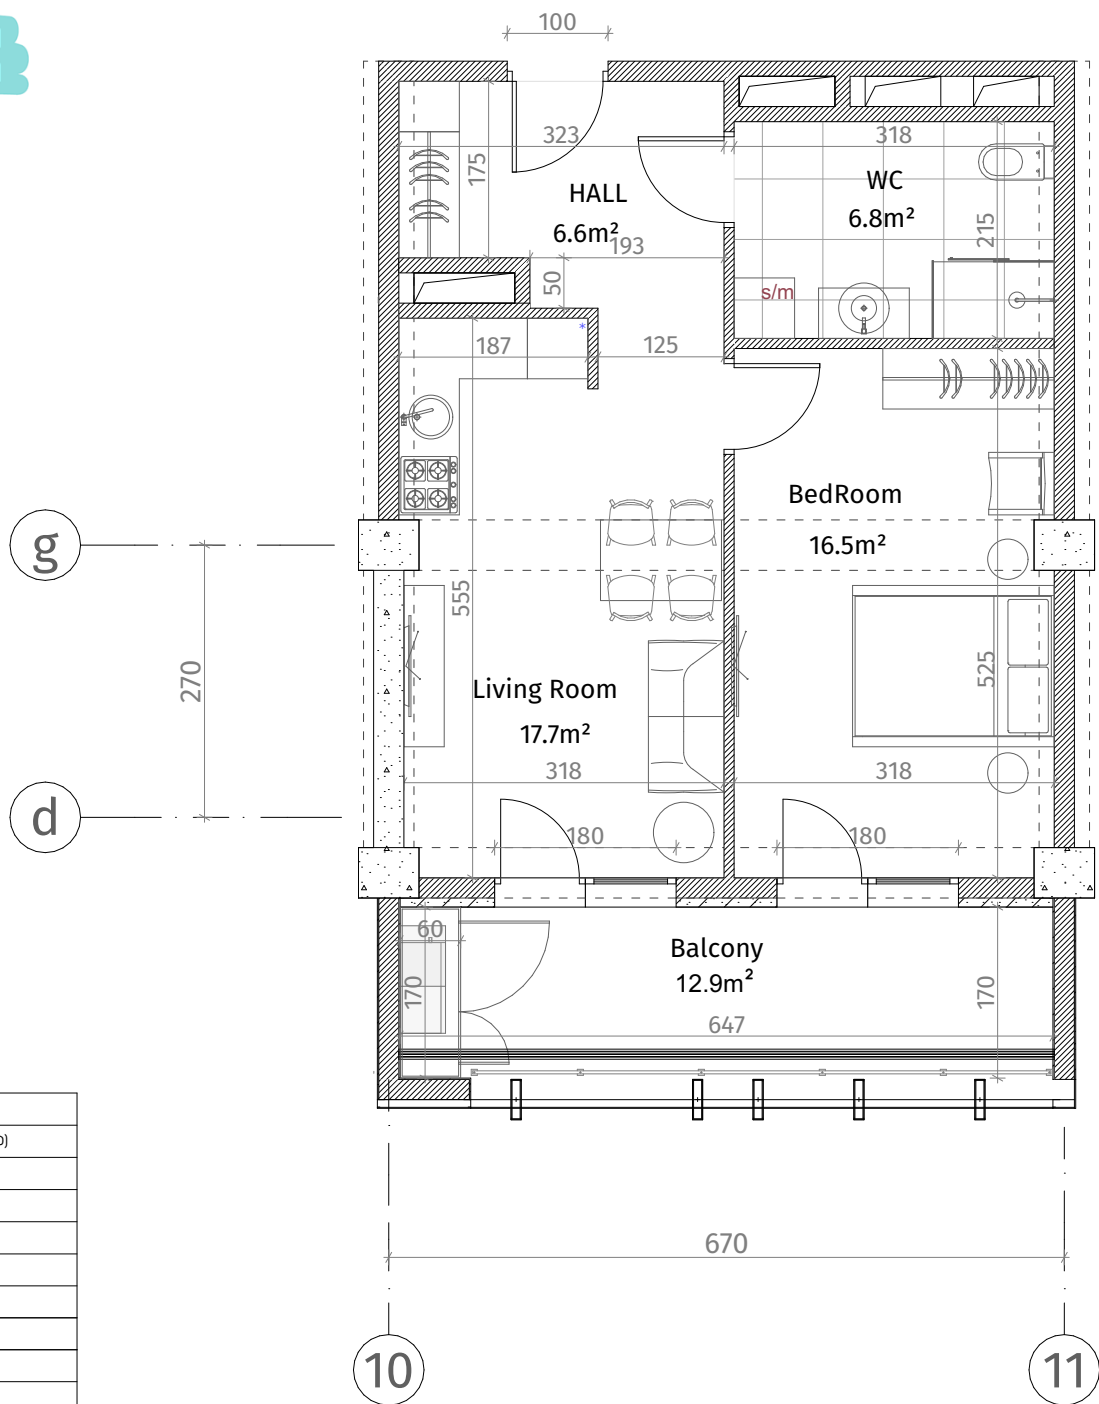

თეთრი კვადრები

ქვეყნული ნიშნები	
	რკინა-ბეტონი (კოლონა, დიფრაქტა)
	ბლოკის კედელი (100-150-200 მმ)
	ბლოკის კედელი (250 მმ)
	რიგული (500-500 მმ)
	გამბრის აღმნიშვნელი
	თავითი-მუყაოს ფილა
	დაპირისპირებული კედელი
ჰერმეტიკი	
მოჭიმული ნიშანიდან ჰერმეტიკი: 2.85 მ.	
მოჭიმული ნიშანიდან რიგულამდე: 2.55 მ.	



ისანი პარკი

ბლოკი D

სართული 29

ბინა #406

48.8+12.9=61.7

