


თეთრი კვანძი

a

b

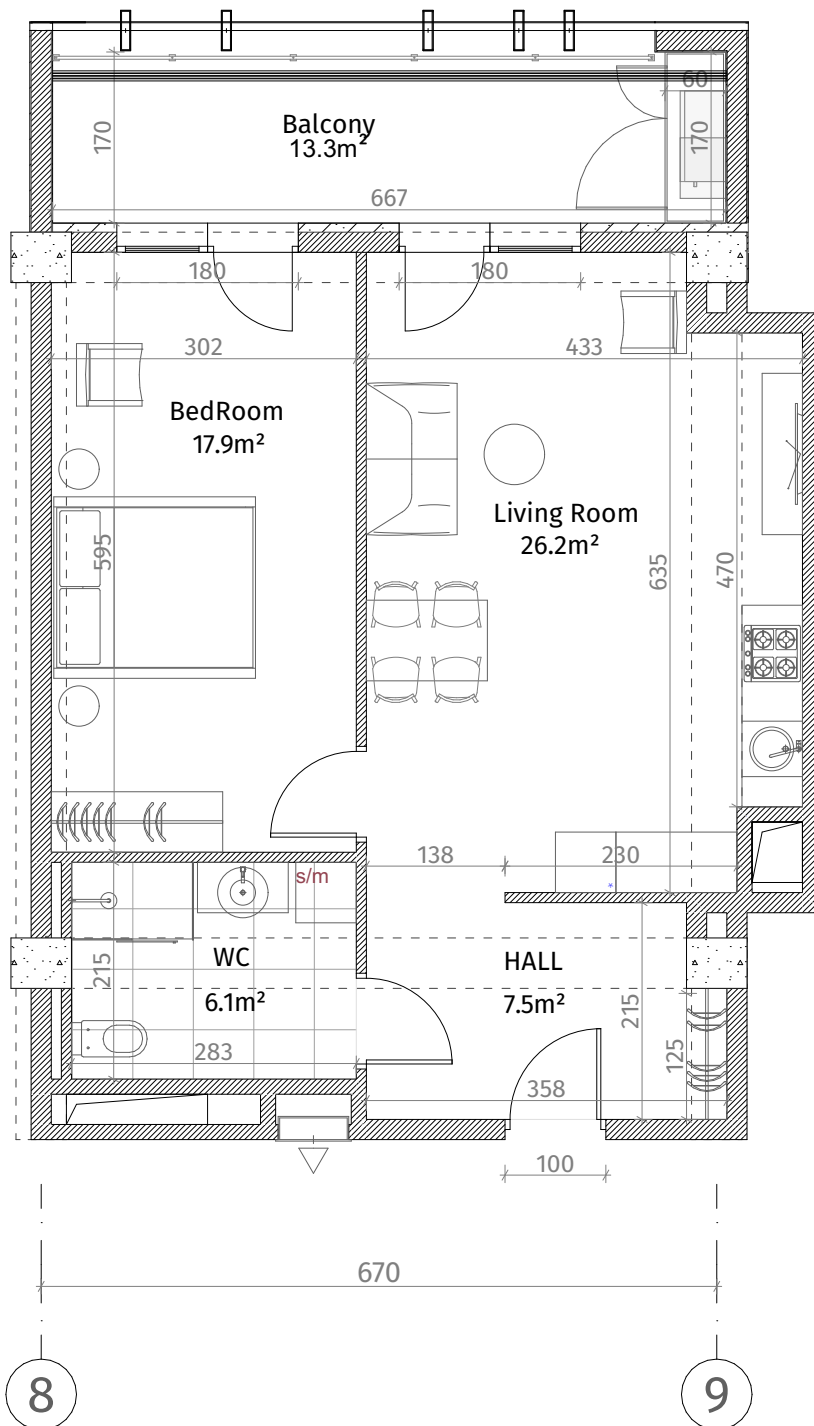

ისანი პარკი

ბლოკი D

სართული 29

ბინა #409

$59.3 + 13.3 = 72.6$

ქვეყნული ნიშნები	
	რკინა-ბეტონი (კოლონა, დიფრაქტა)
	ბლოკის კედელი (100-150-200 მმ)
	ბლოკის კედელი (250 მმ)
	რიგული (500-500 მმ)
	გამბრის აღმნიშვნელი
	თავაზირ-მუყაოს ფილა
	დაპირკეთებული კედელი
ჰერის სიმაღლე	
მოვიწოდებ იბაბიდან ჰერამდე: 2.85 მ.	
მოვიწოდებ იბაბიდან რიგულამდე: 2.55 მ.	

