



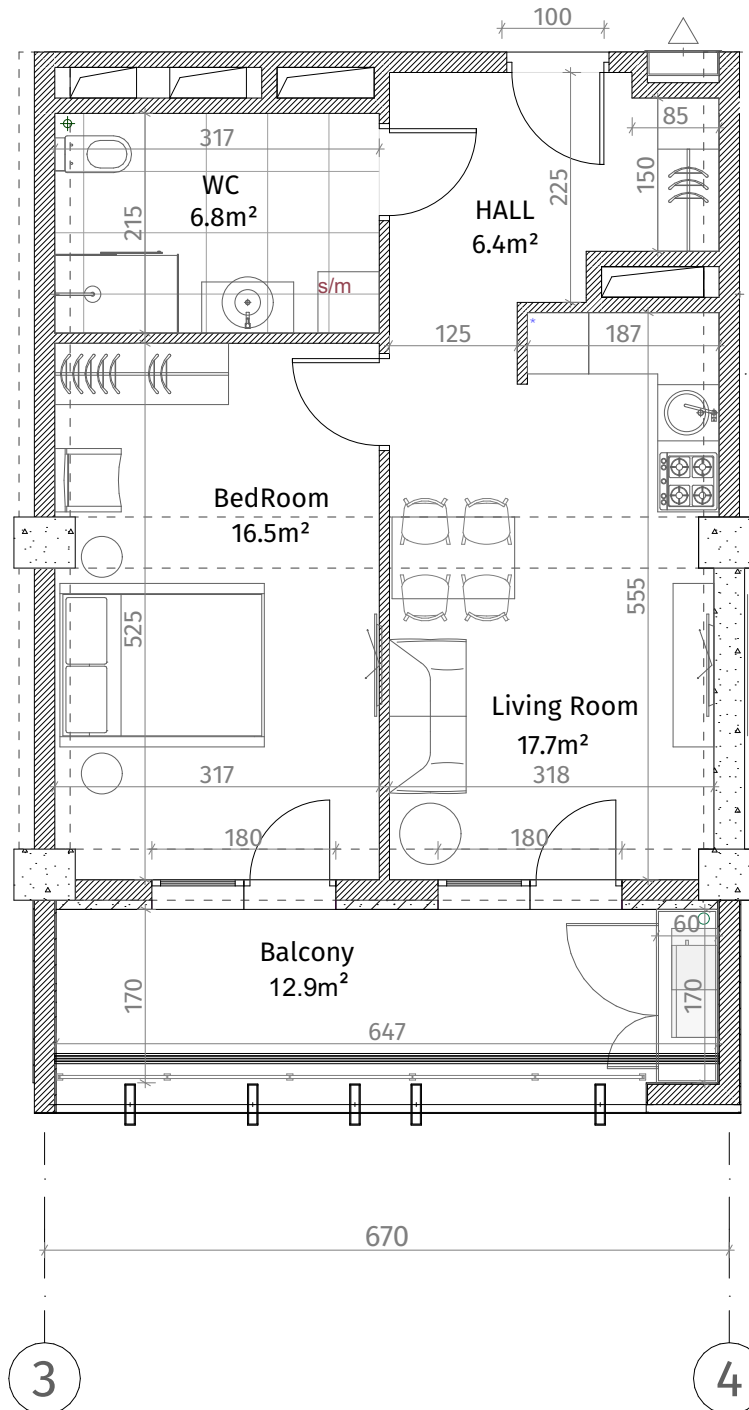

თეთრი კვანძი

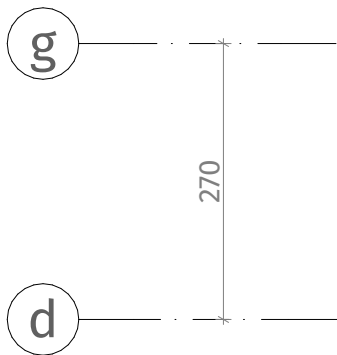


ისანი პარკი

ბლოკი D

სართული 30

ბინა #415

48.6+12.9=61.5

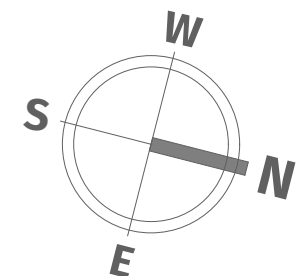

ქვესაღებები	
	რკინა-ბეტონი (სოლონი, ლიფტის კოშკი)
	ბლოკის კედელი (100-150-200 მმ)
	ბლოკის კედელი (250 მმ)
	რიგული (500-500 მმ)
	ფასიის აღმნიშვნელი
	თავიდან-მეორე ფენა
	დაკორპორირებული კედელი
ჟანრის სიმბოლო	
მოქმედი იბრუიდან ჟანრები: 2.85 მ.	
მოქმედი იბრუიდან რიგულაში: 2.55 მ.	