
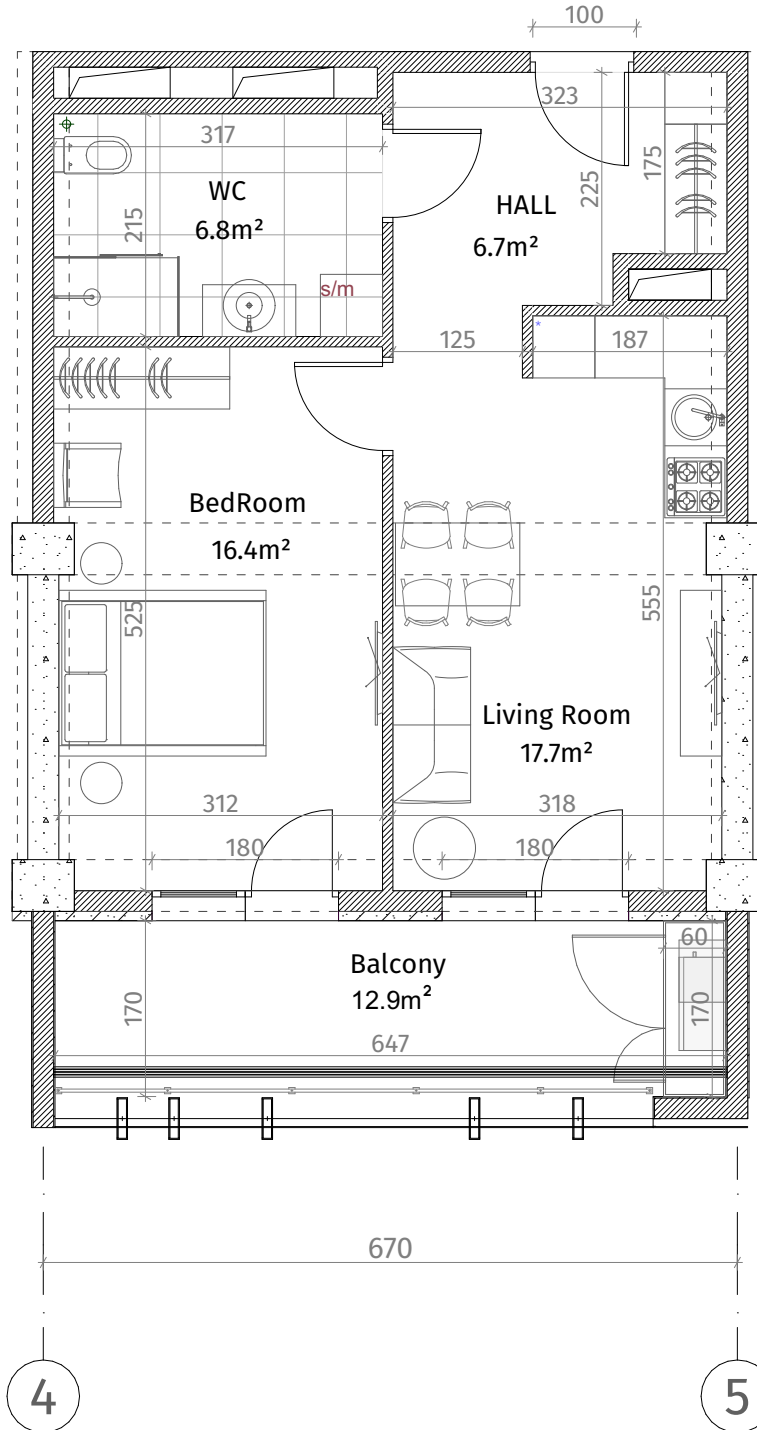


თეთრი კვანძი

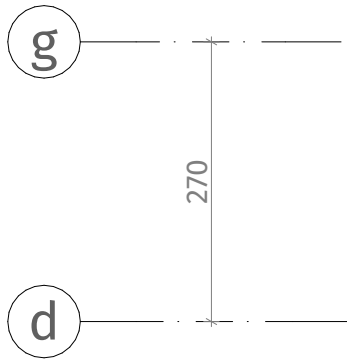

ისანი პარკი

ბლოკი D

სართული 30

ბინა #416
48.8+12.9=61.7

აქსელერაცია	
	კონკრეტული (პოლსა, დიფერენცია)
	ბლოკის კედელი (100-150-200 მმ)
	ბლოკის კედელი (250 მმ)
	კიბედი (500-500 მმ)
	გარეული კედელი
	თავიანთ-გარეული ფილა
	დაცავითი კედელი
ვარის სივრცე	
მოცულობითი იზოლაცია: 2.85 მ.	
მოცულობითი იზოლაცია: 2.55 მ.	

