



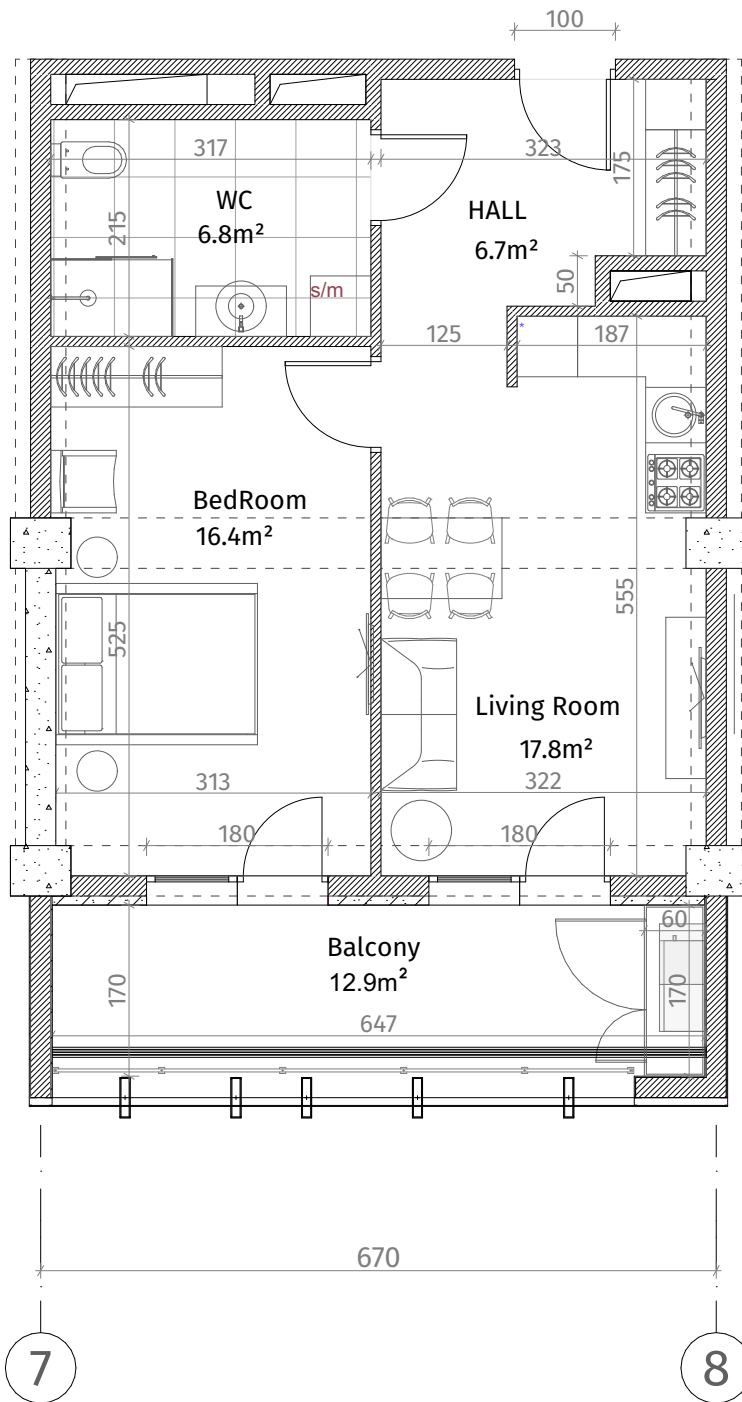

თეთრი კვადრები

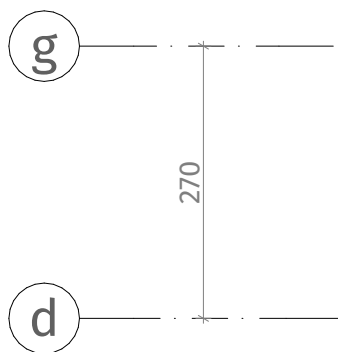

ისანი პარკი

ბლოკი D

სართული 30

ბინა #419

$48.9+12.9=61.8$

ქვეყნული ნიშნები	
	რკინა-ბეტონი (კოლონა, ღივარაგმა)
	ბლოკის კედელი (100-150-200 მმ)
	ბლოკის კედელი (250 მმ)
	რკინი (500-500 მმ)
	ფაფრის აღმნიშვნელი
	თავაზირ-ფაფრის ფილა
	ფაფრის აღმნიშვნელი
ჰერმეტიკის სიმაღლე	
მოჭიმული ნიშანიდან ჰერმეტიკი: 2.85 მ.	
მოჭიმული ნიშანიდან რკინიდან: 2.55 მ.	

