



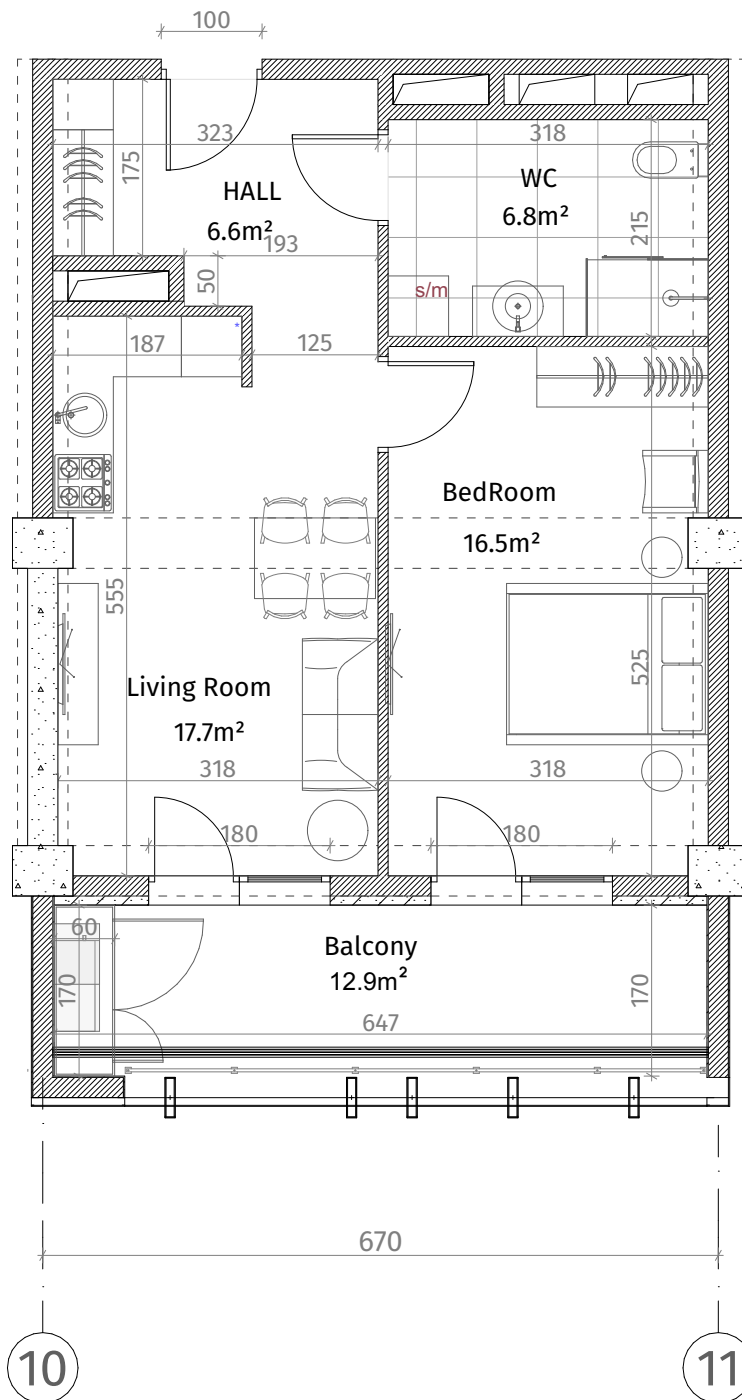

თეთრი კვადრები

ქვეყნული ნიშნები	
	რკინა-ბეტონი (პოლენა, დიფრაგმა)
	ბლოკის კედელი (100-150-200 მმ)
	იტოვების კედელი (250 მმ)
	რიგული (500-500 მმ)
	გახრის აღმნიშვნელი
	თავაზირ-მუყაოს ფილა
	დაპირკეტებული პანელი
ჰერის სიმაღლე	
მოვიწყებული იტალიური ჰერა: 2.85 მ.	
მოვიწყებული იტალიური რიგულა: 2.55 მ.	

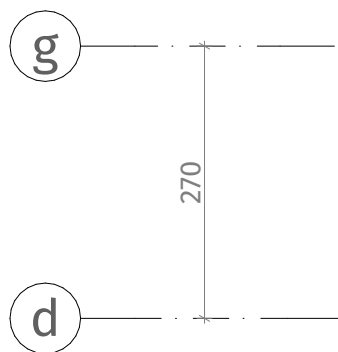

ისანი პარკი

ბლოკი D

სართული 30

ბინა #422

48.8+12.9=61.7

