



თეთრი კვანძი

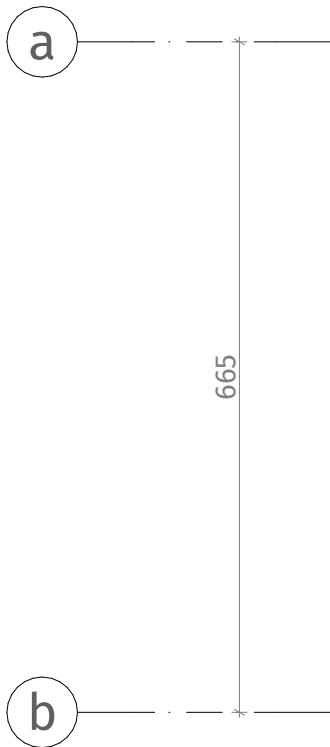

ქვეყნული ნიშნები	
	რკინა-ბეტონი (კოლონა, დიფრაქტა)
	ბლოკის კედელი (100-150-200 მმ)
	იზოლაციის კედელი (250 მმ)
	რიგული (500-500 მმ)
	ფაფრის აღმნიშვნელი
	თავაზირ-ფაფრის ფილა
	დარბაზის კედელი
ჰერის სიმაღლე	
მოვიწველი იბაიდან ჰერამდე: 2.85 მ.	
მოვიწველი იბაიდან რიგულამდე: 2.55 მ.	

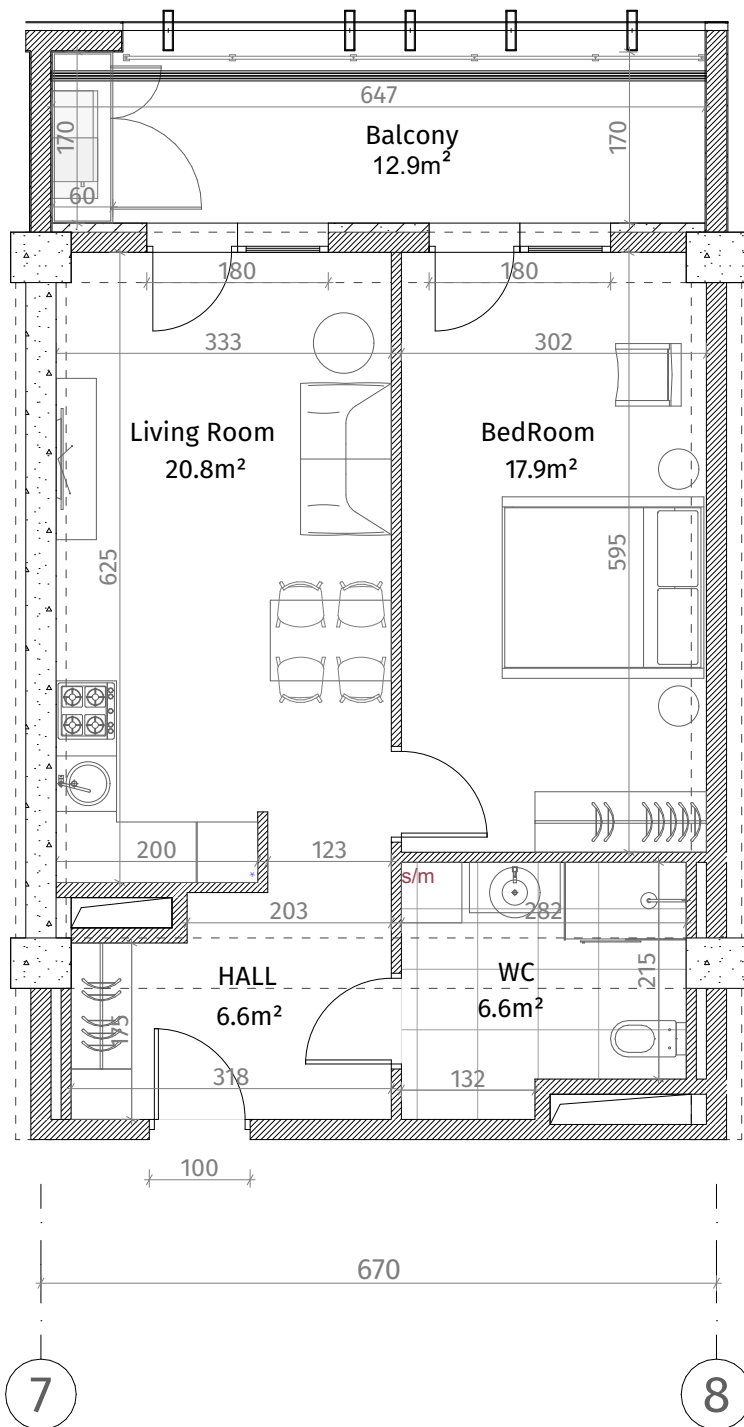

ისანი პარკი

ბლოკი D

სართული 30

ბინა #426

$53.8 + 12.9 = 66.7$

