


თეთრი
კვანძი

ქ.ქუთაისი
ლ.ასათიანის ქუჩა #96

ს/კ 03.04.33.217

სართული 14

ბინა #289
 $139.0+26.1=165.1$

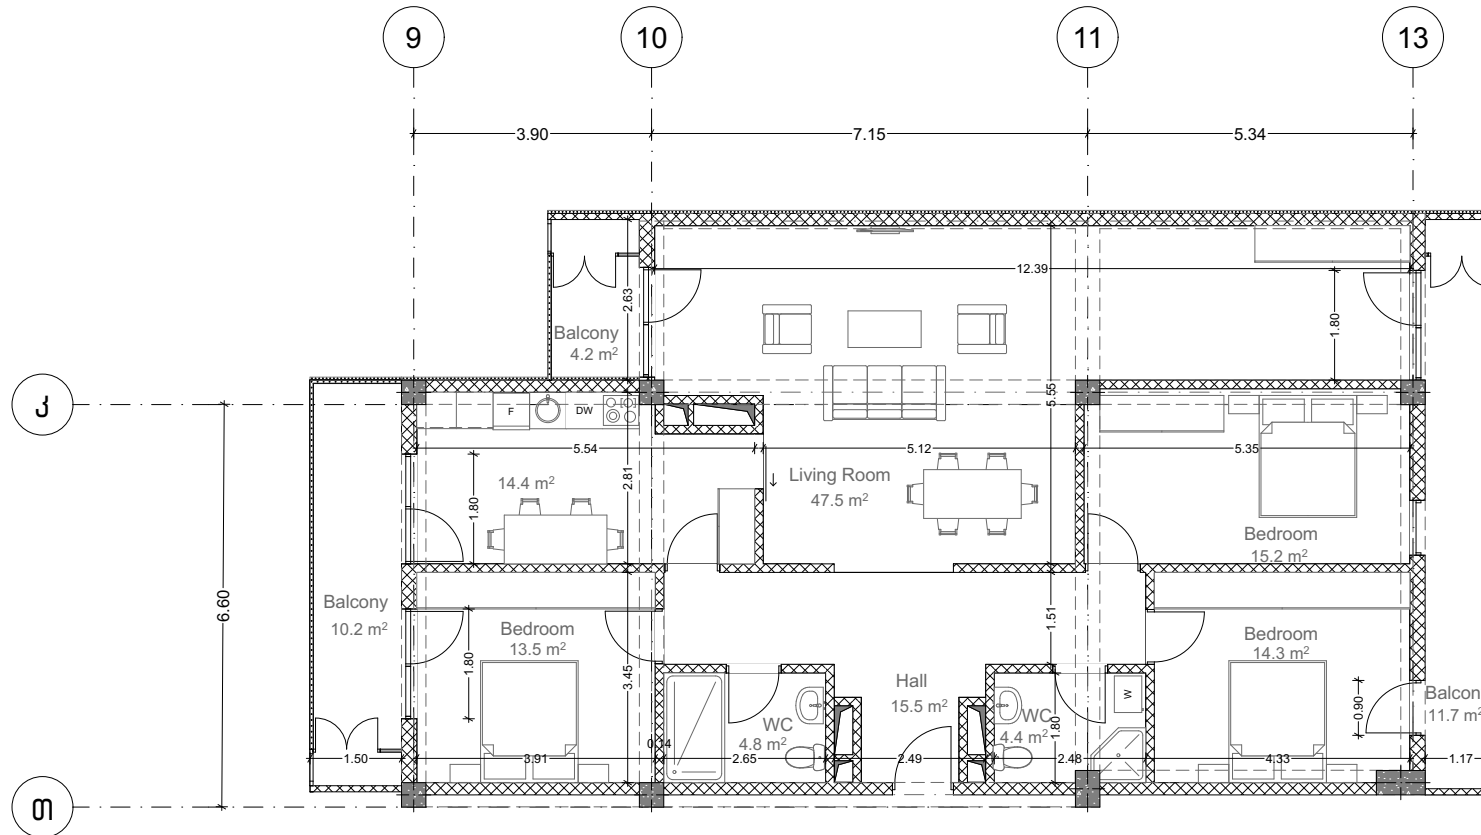

მასპლიკაცია

	რკინა-ბეტონი (კოლონა, ღიაფარგა)
	ბლოკის კედელი (100-200-250 მმ)
	რიგელი (სიბანე 400 მმ სიმაღლე 500 მმ)
	შახტის აღმნიშვნელი
	თაბაშირ-მუშაოს ფილა

პერის სიმაღლე

მოჭიმული იატაკიდან პერამდე: 2.82 მ.
რემონტის შემდეგ: 2.72 მ.

მოჭიმული იატაკიდან რიგელამდე: 2.50 მ.
რემონტის შემდეგ: 2.40 მ.

