


თეთრი
კვანძი



ქ.ქუთაისი
ლ.ასათიანის ქუჩა #96
ს/კ 03.04.33.217
სართული 15
ბინა №302
148.6+162.6=311.2

მასშტაბი	
	რკინა-ბეტონი (კოლონა, ღია ფარგა)
	ბლოკის კედელი (100-200-250 მმ)
	რიგული (სიმაღლე 400 მმ სიმაღლე 500 მმ)
	შახტის აღმნიშვნელი
	თავაშირ-მუშაოს ვილა
პერსონალიზაცია	
მოჭიმული იატაკიდან პერამდე: 2.82 მ. რემონტის შემდეგ: 2.72 მ.	
მოჭიმული იატაკიდან რიგულამდე: 2.50 მ. რემონტის შემდეგ: 2.40 მ.	

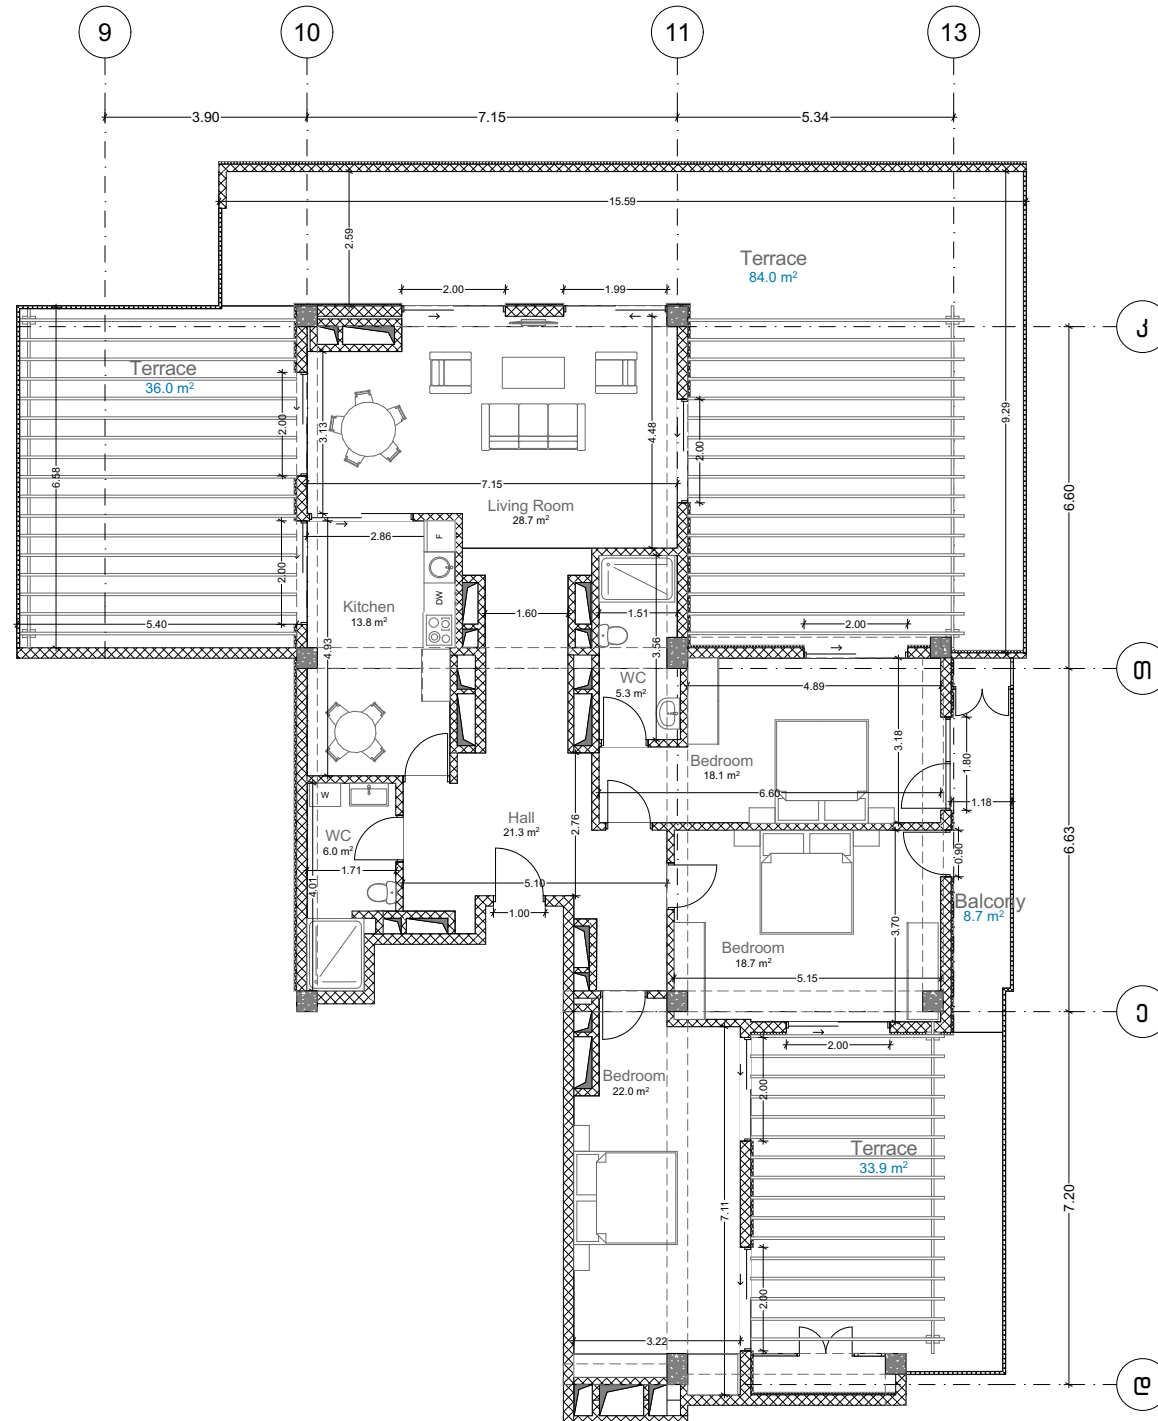