


## თეთრი კვანძები

| მასშტაბი                                                          |                                        |
|-------------------------------------------------------------------|----------------------------------------|
|                                                                   | რკინა-ბეტონი (კოლონა, ღია ფარავი)      |
|                                                                   | გლუკის კედელი (100-200-250 მმ)         |
|                                                                   | რიგელი (სიბრტყე 400 მმ სიმაღლე 500 მმ) |
|                                                                   | შახტის აღმნიშვნელი                     |
|                                                                   | თაბაშირ-მუშაოს ფილა                    |
| პერსონალის სიმაღლე                                                |                                        |
| მოჭიმული იატაკიდან პერამდე: 2.82 მ.<br>რემონტის შემდეგ: 2.72 მ.   |                                        |
| მოჭიმული იატაკიდან რიგელამდე: 2.50 მ.<br>რემონტის შემდეგ: 2.40 მ. |                                        |

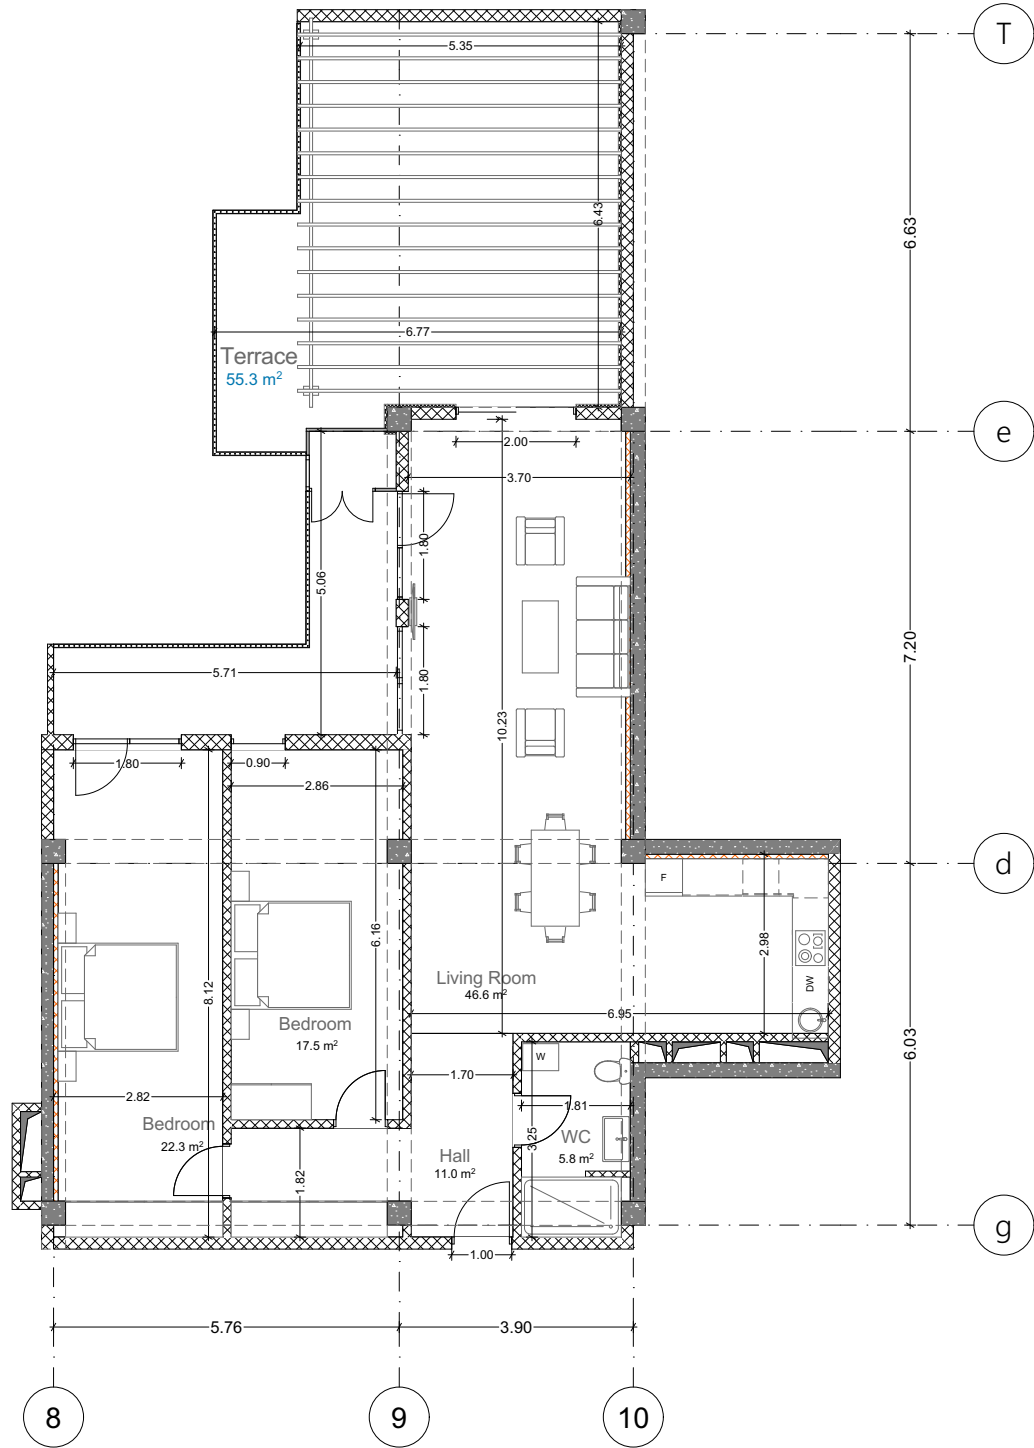

ქ.ქუთაისი  
ლ.ასათიანის ქუჩა #96  
ს/კ 03.04.33.217  
სართული 15  
ბინა №303  
110.5+155.3=265.8

