


თეთრი
კვანძები

ქ.ქუთაისი
ლ.ასათიანის ქუჩა #96

ს/კ 03.04.33.217

სართული 2

ბინა №15
 $139+70.7=209.7$

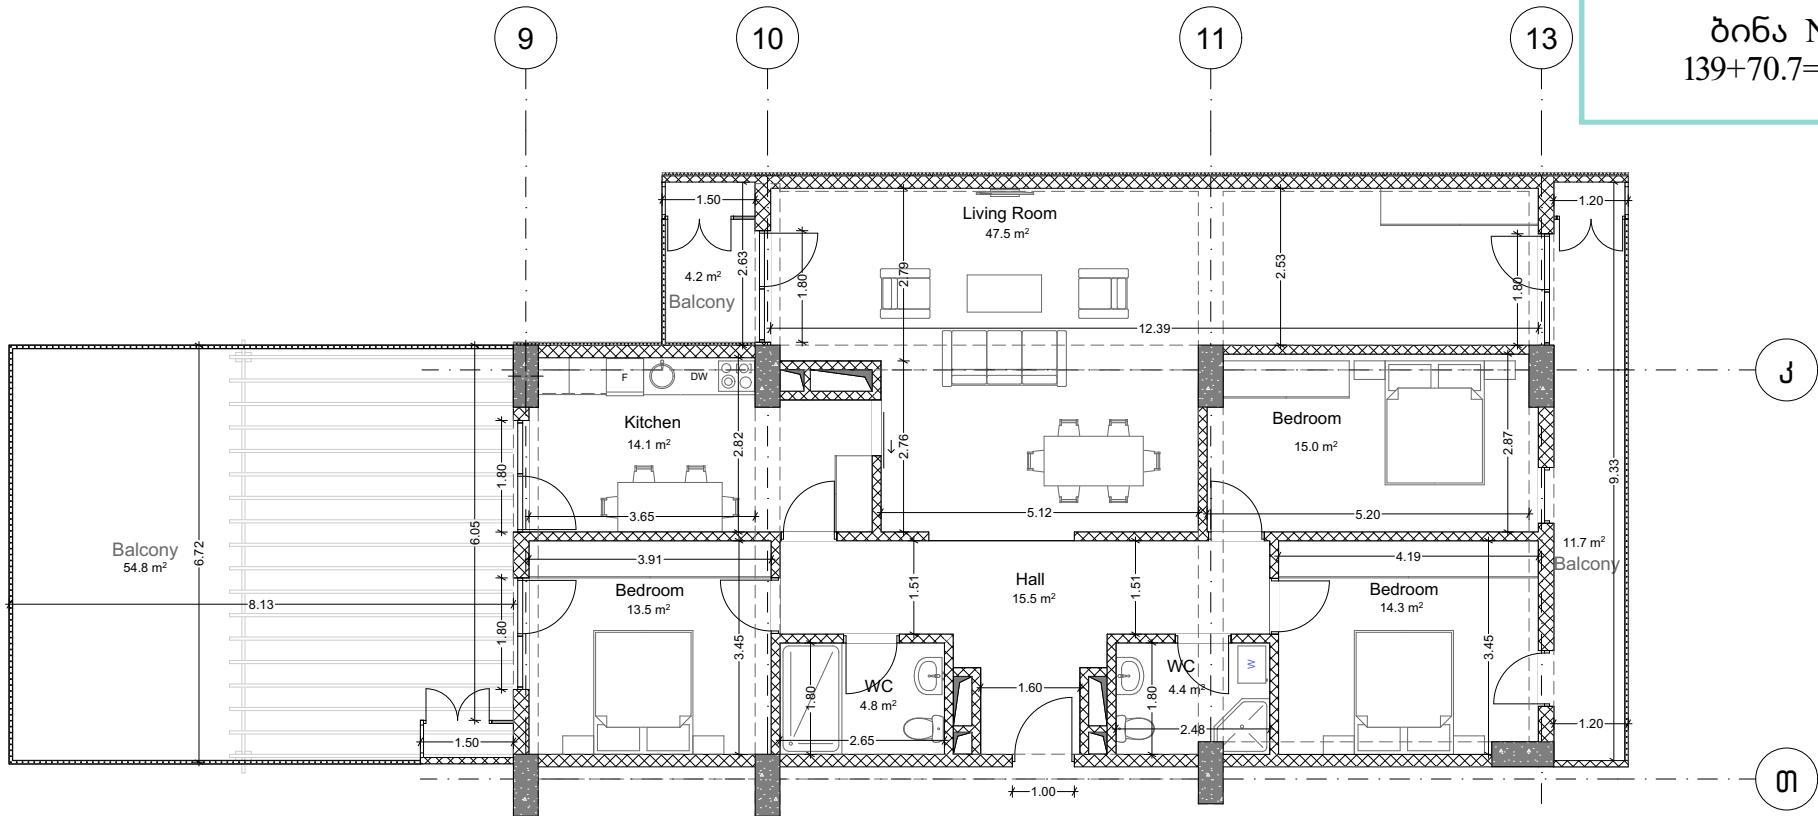

შენიშვნა

	რკინა-ბეტონი (კოლონა, ღიაფარავი)
	ბლოკის კედელი (100-200-250 მმ)
	რიბელი (სიბრტყე 400 მმ სიმაღლე 500 მმ)
	შახტის აღმშენებელი
	თაბაშირ-მუხაროშის ფილა

პირის სიმაღლე

მოჭიმული იატაკიდან პირამდე: 2.82 მ.
რემონტის შემდეგ: 2.72 მ.

მოჭიმული იატაკიდან რიბელამდე: 2.50 მ.
რემონტის შემდეგ: 2.40 მ.

