


თეთრი
კვანძი

ქ.ქუთაისი
ლ.ასათიანის ქუჩა #96

ს/კ 03.04.33.217

სართული 2

ბინა №16
48.8+38.3=87.1

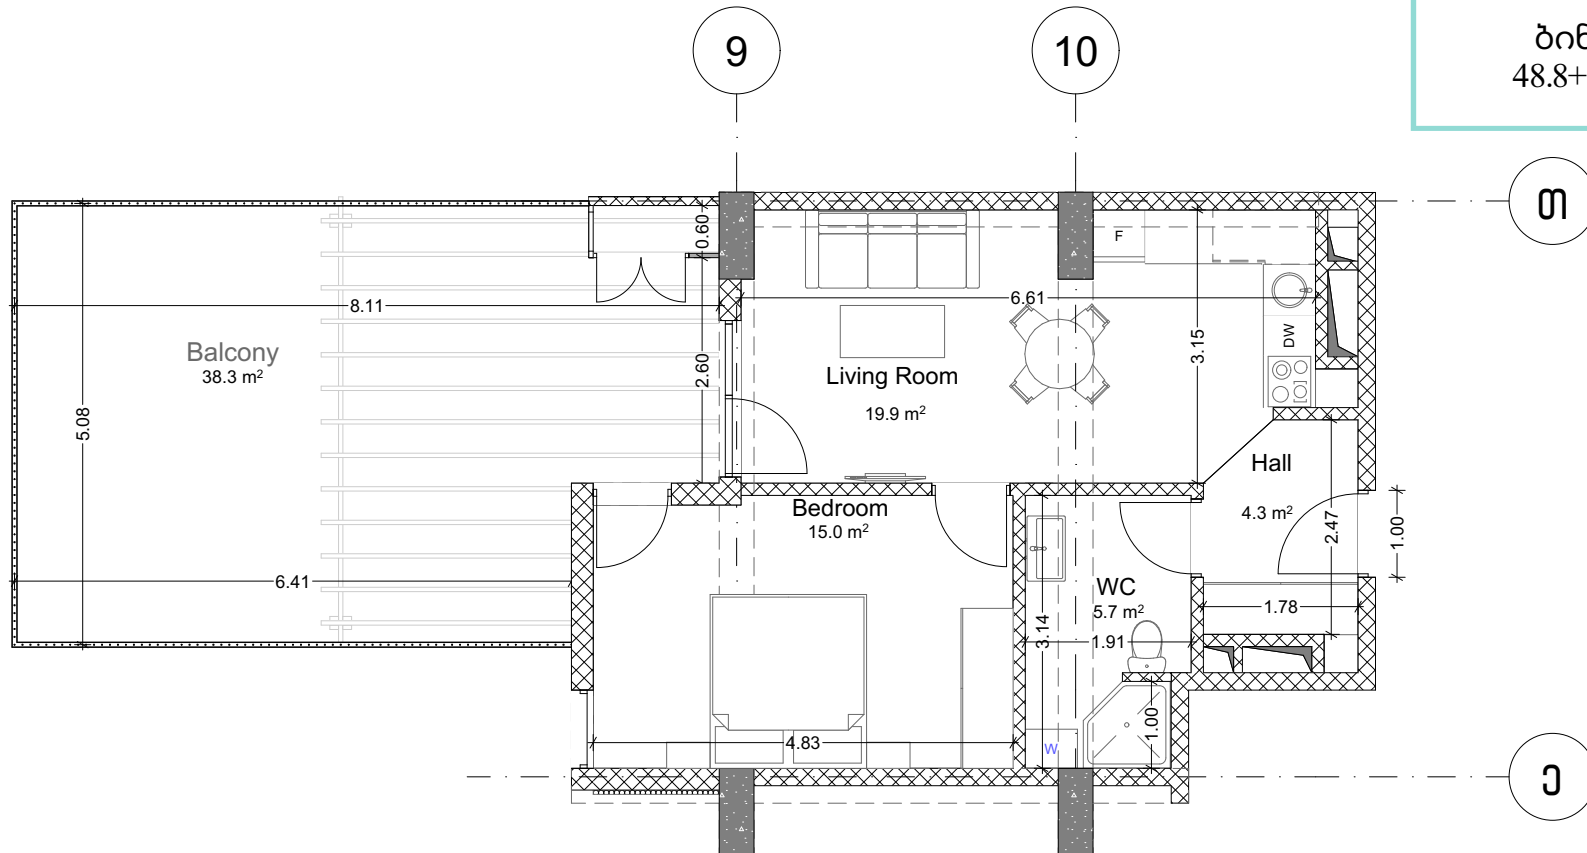

მშპ-ს სტანდარტი	
	რკინა-ბეტონი (კოლონა, ღიაფრაგმა)
	ბლოკის კედელი (100-200-250 მმ)
	რიგელი (სიმაღლე-400 მმ სიმაღლე-500 მმ)
	შახტის აღმნიშვნელი
	თაბაშირ-მუშაოს ფილა
პერსონალური	
მოჭიმული იატაკიდან პერამდე: 2.82 მ.	
რემონტის შემდეგ: 2.72 მ.	
მოჭიმული იატაკიდან რიგელამდე: 2.50 მ.	
რემონტის შემდეგ: 2.40 მ.	

