

თეთრი
კვანძი

ს/კ 01.14.06.004.004


ფილიგრინი 2

ბლოკი C1

სართული 4

ბინა #15

132.2+23.8=156.0

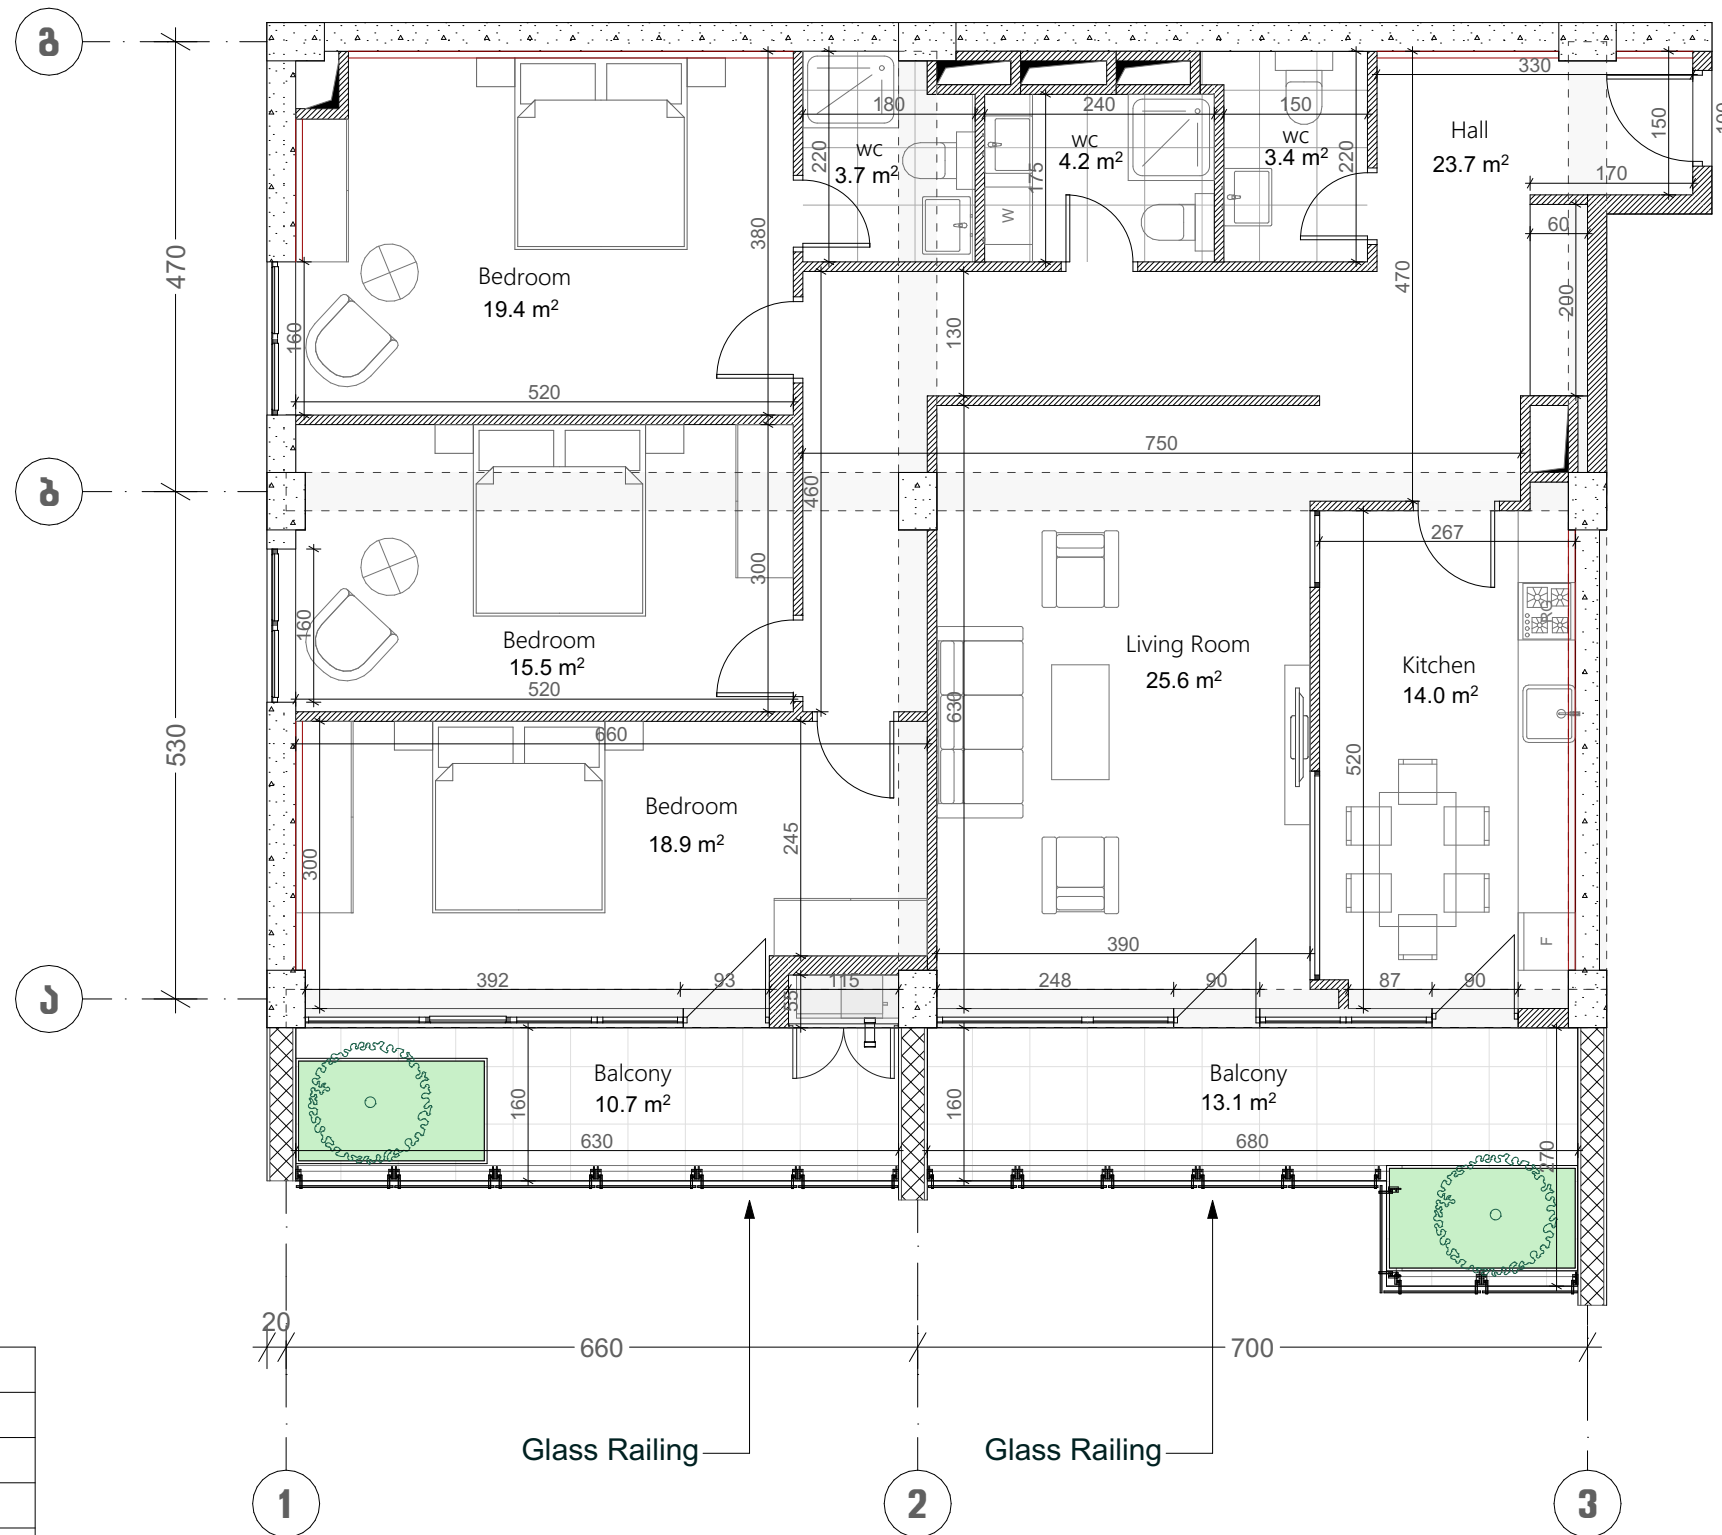

ქვემოთაშენი	
	რკინა-ბეტონი (კოლონა, დიფრაგმა)
	ბლოკის კედელი (100-200 მმ)
	რიგული (500-400 მმ)
	ფილა-ბალკონის რკინა-ბეტონი
	თაბაშირ-მუყაოს ფილა
	პოლიეთილენური პანელი

ჭარის სიმაღლე
მოჭიმული იატაკიდან ჭარამდე: 3.00 მ.
მოჭიმული იატაკიდან რიგულამდე: 2.70 მ.

