

თეთრი
კვანძი


ს/კ 01.14.06.004.004

ფილიგრინი 2

ბლოკი C1

სართული 4

ბინა #16
 $53.7+13.4=67.1$

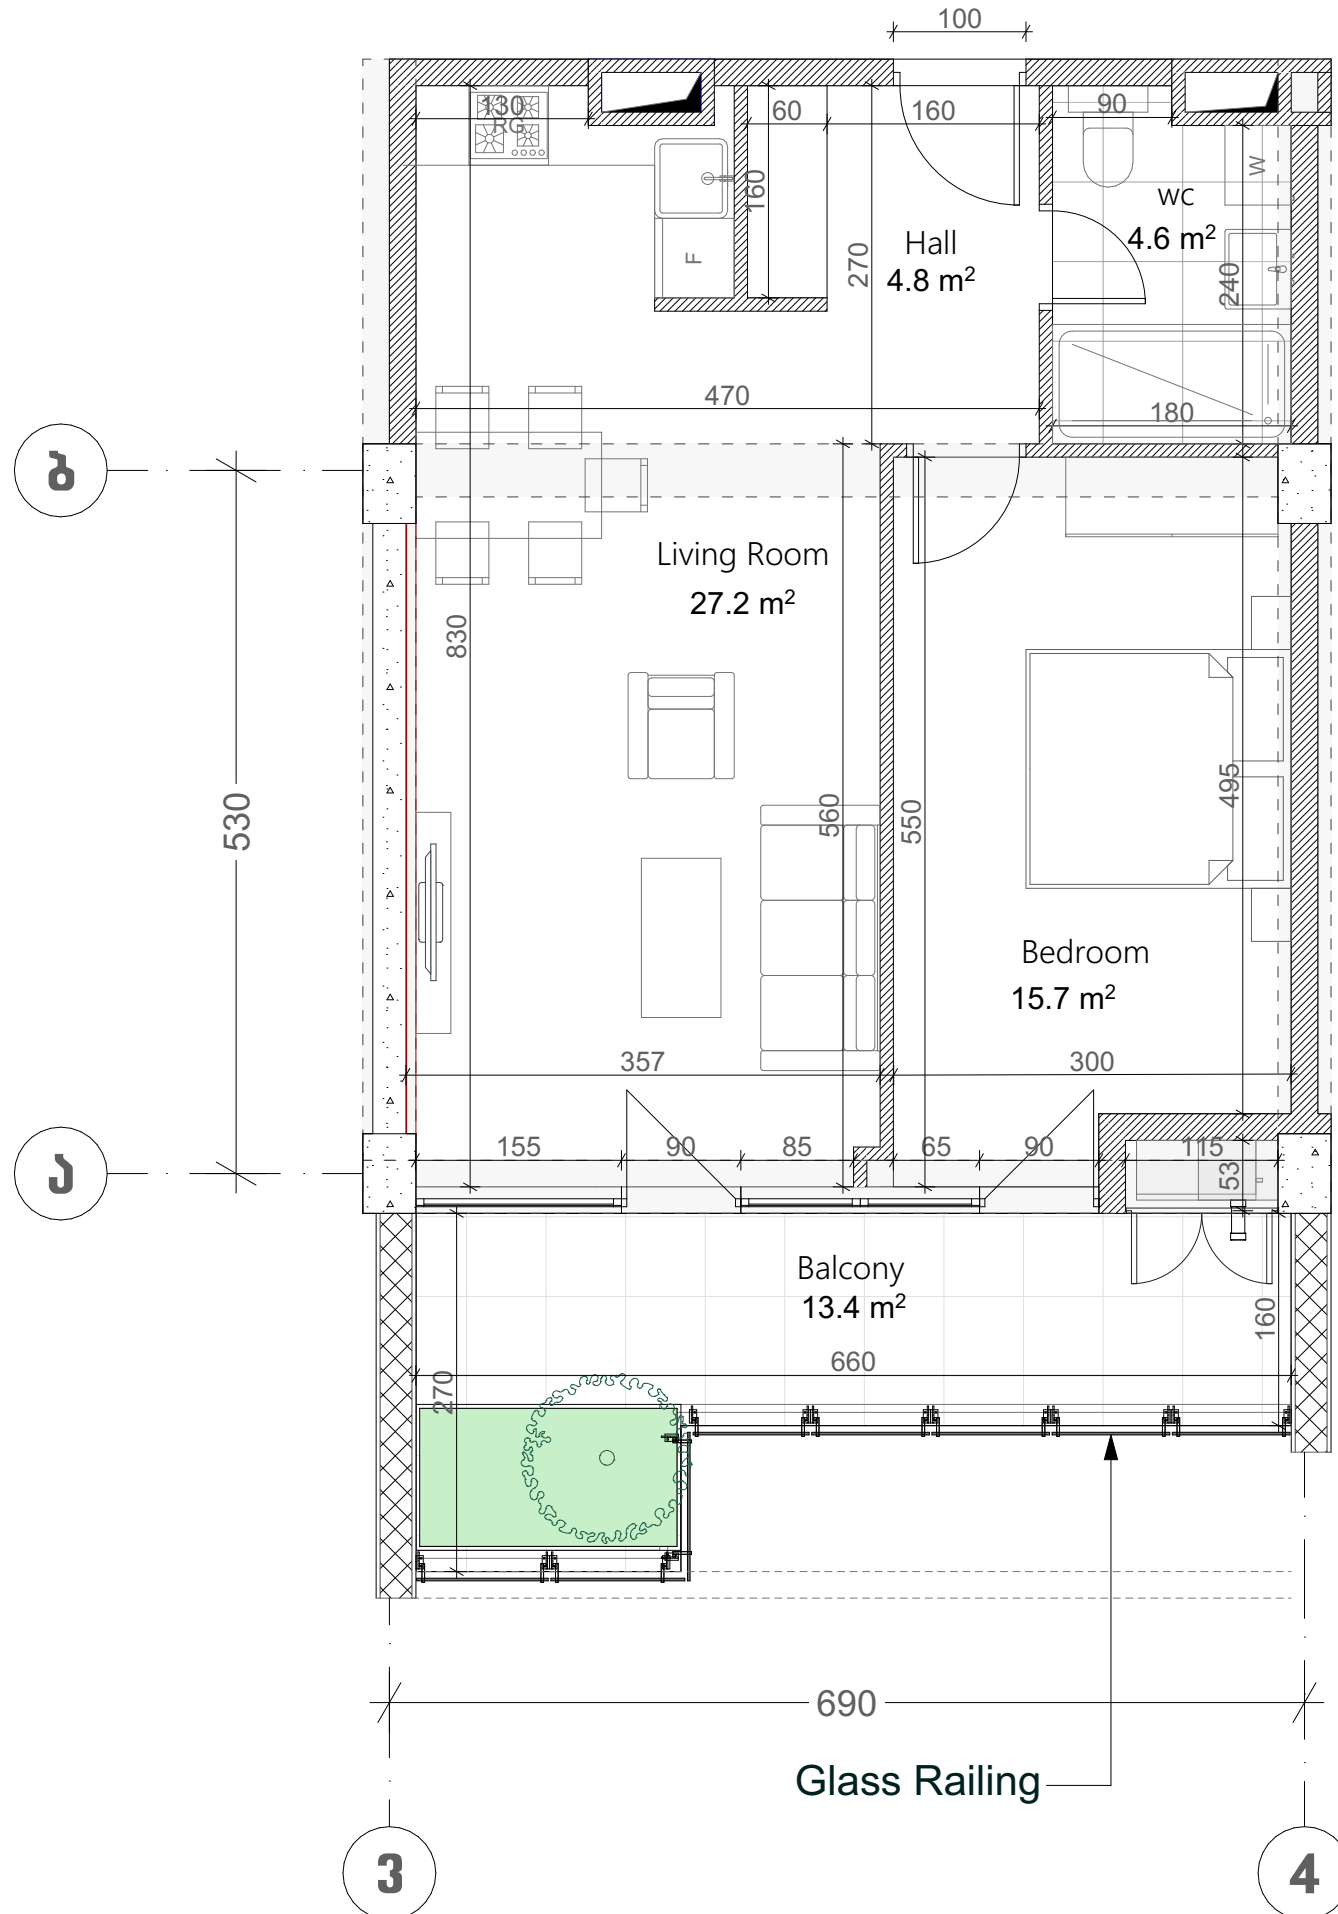

ქვეყნული ნიშნები	
	რკინა-ბეტონი (სოლონა, დიფრაგმა)
	ბლოკის კედელი (100-200 მმ)
	რიგული (500-400 მმ)
	ფანჯრის აღნიშვნა
	თავიერ-მუხარ ფილა
	პოვრუბერი პანელი

ჭარის სიმაღლე
მოჭიმული იატაკიდან ჭარამდე: 3.00 მ.
მოჭიმული იატაკიდან რიგულამდე: 2.70 მ.

