

**თეთრი
კვანძები**

ს/კ 01.14.06.004.004


ფილიგრინი 2

ბლოკი C1

სართული 4

ბინა #19

90.4+13.7=104.1

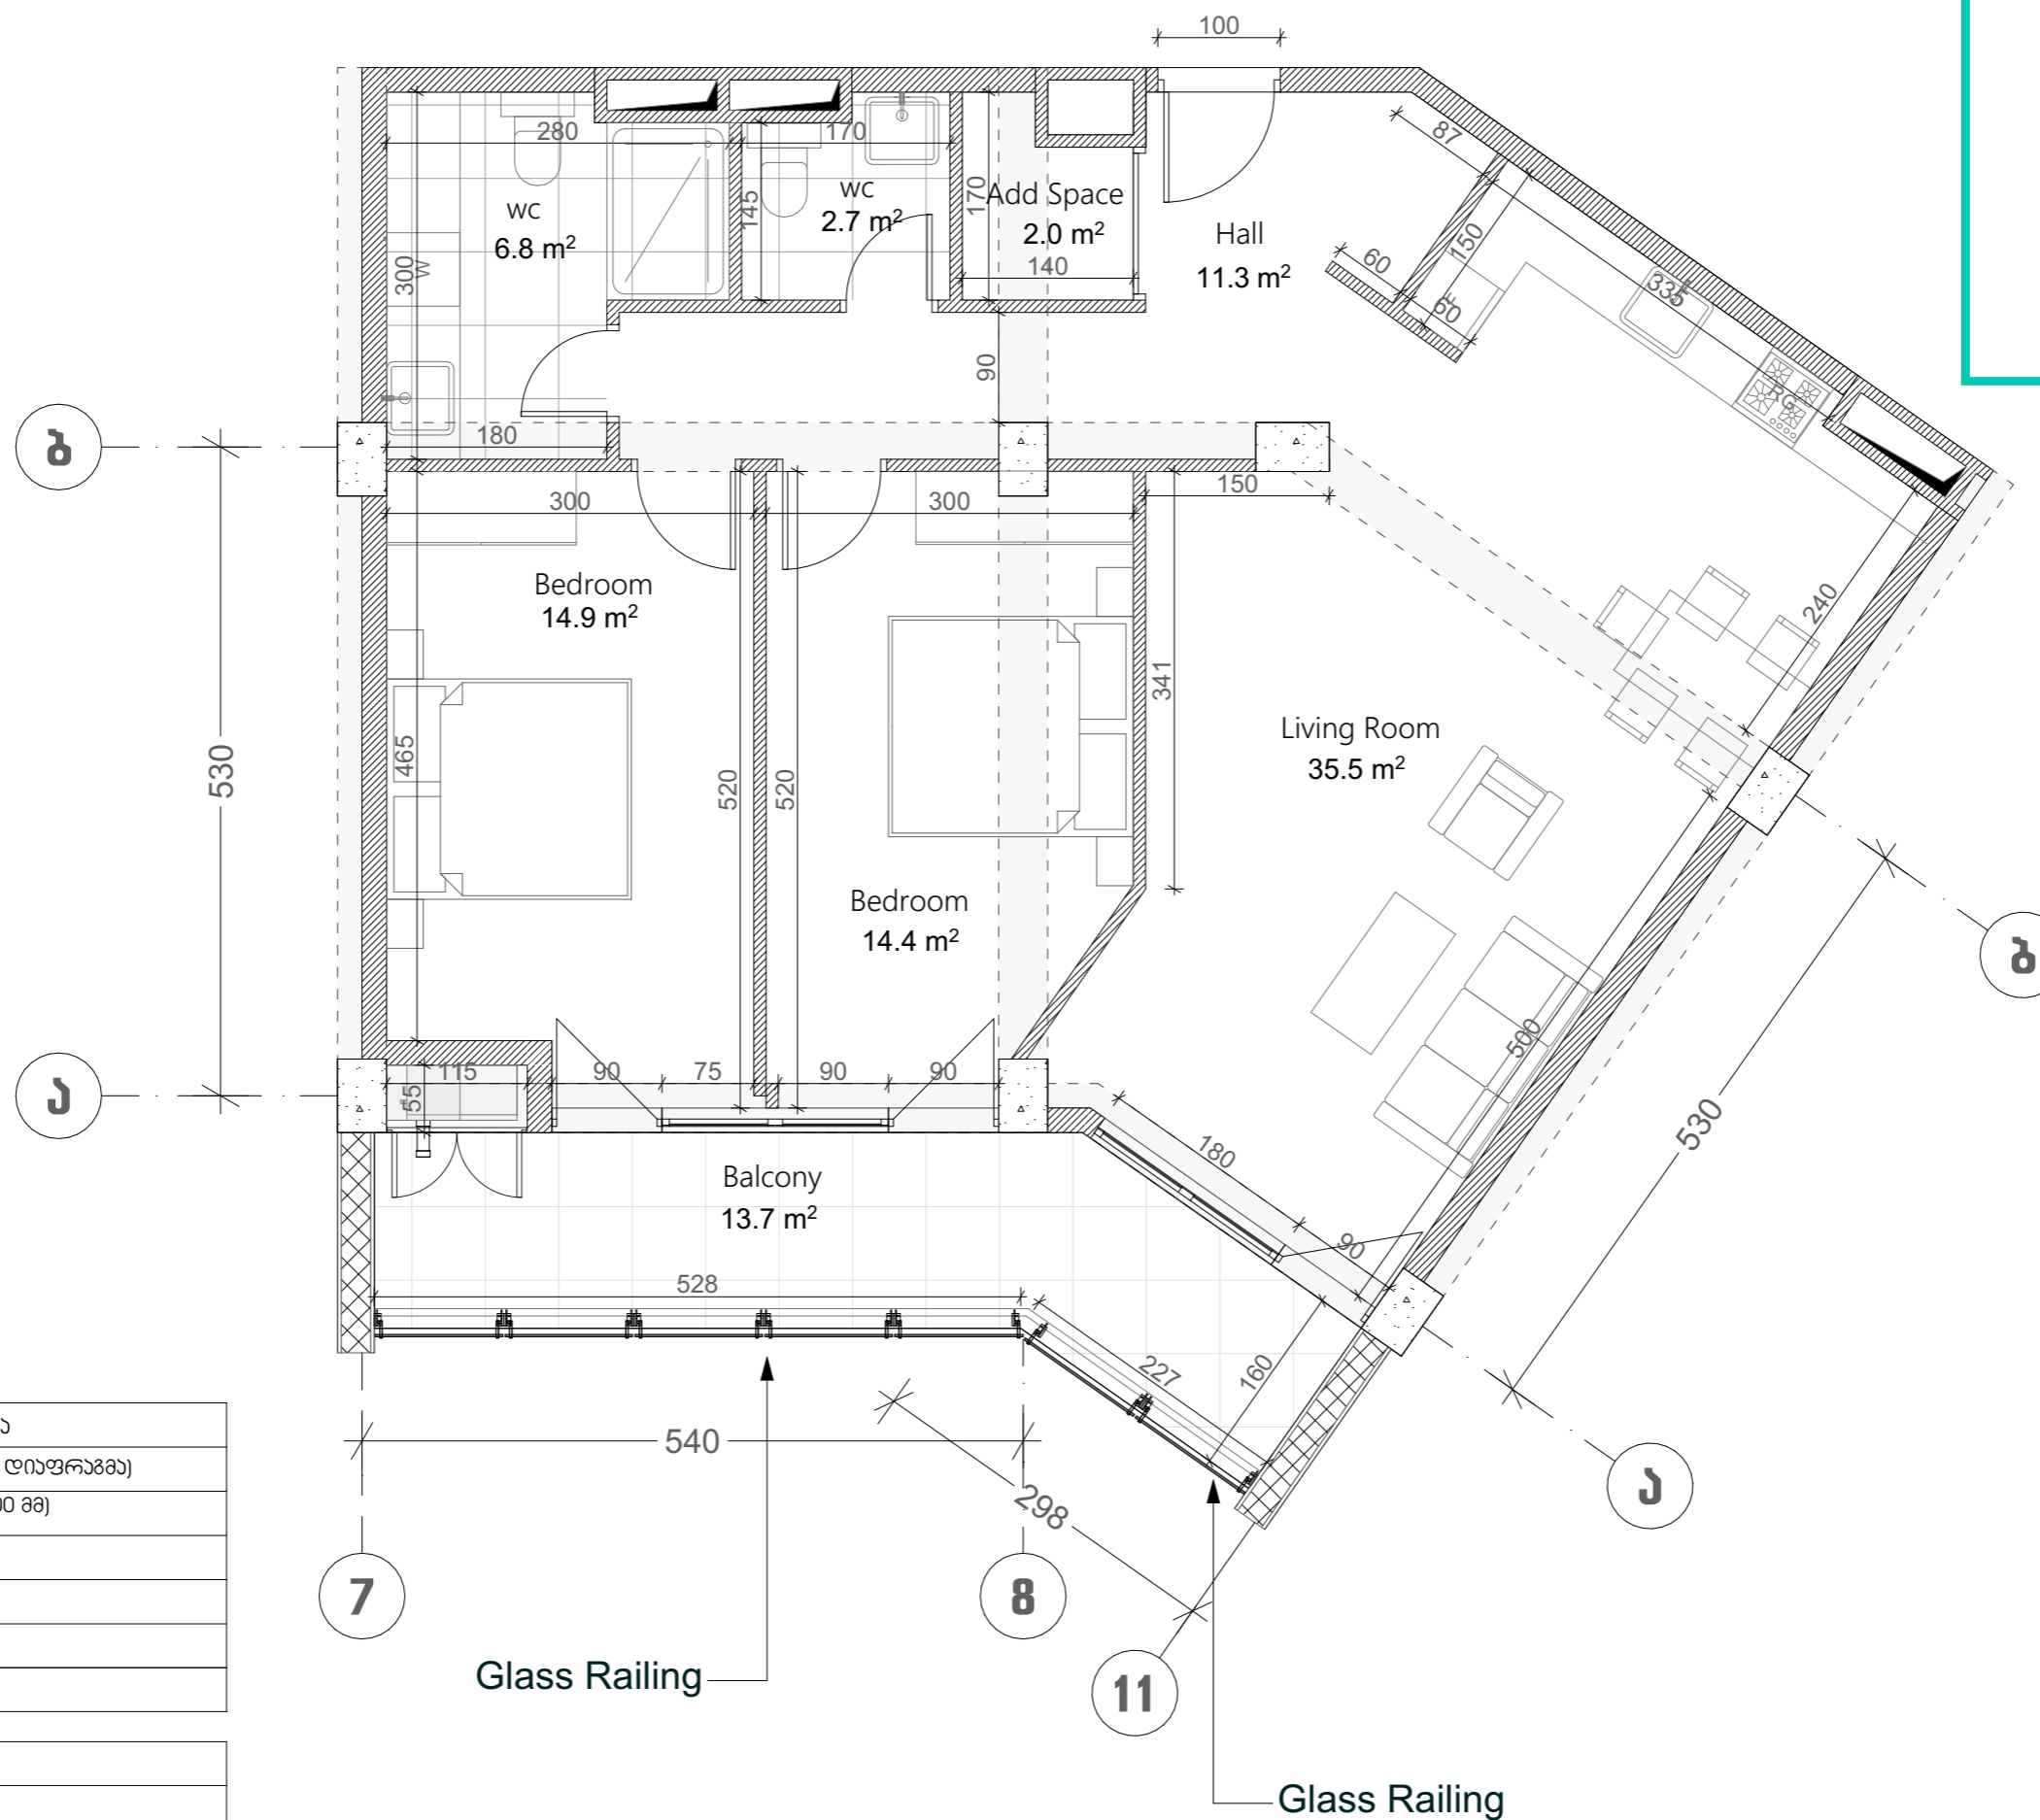

ქანობები	
	კონკრეტული (ჯოლონი, დიფრაგმა)
	ბლოკის კედელი (100-200 მმ)
	კიბედი (500-400 მმ)
	შახტის აღმნიშვნელი
	თაბაშირ-მუყაოს ფილა
	ჰომოგენური პანელი

ჯარის სიმაღლე
მოვიშვებ იატაკიდან ჯარამდე: 3.00 მ.
მოვიშვებ იატაკიდან კიბელებამდე: 2.70 მ.

