

თეთრი
კვანძი

ს/კ 01.14.06.004.004


ფილიგრინი 2

ბლოკი C1

სართული 5

ბინა #29

54.3+15.5=69.8

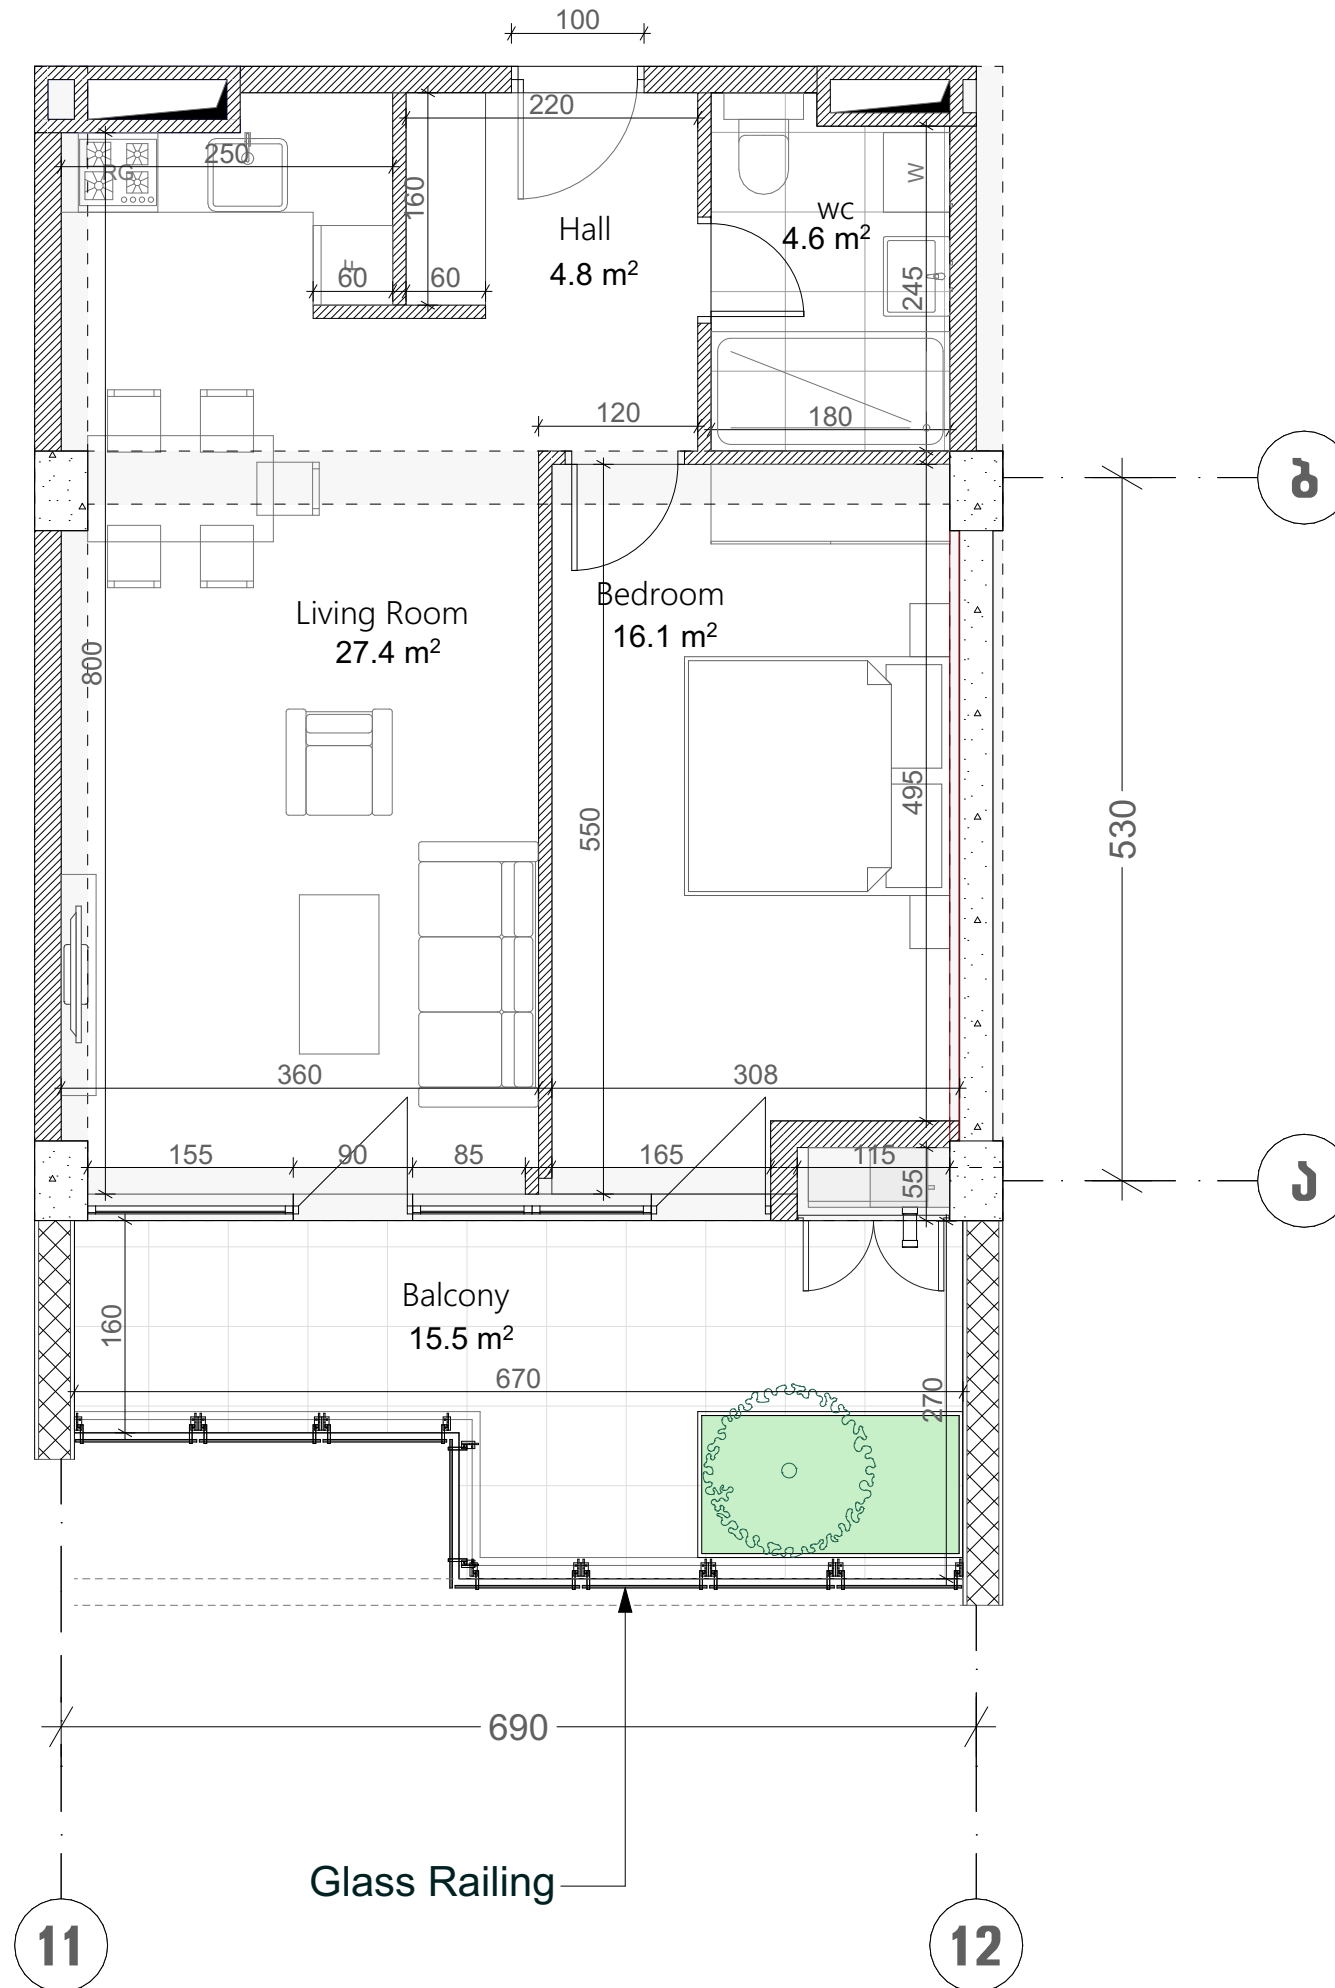

ექსპლიკაცია	
	რკინა-ბეტონი (სოლონა, დიაფრაგმა)
	ბლოკის კედელი (100-200 მმ)
	რიგული (500-400 მმ)
	ფაფის აღნიშვნა
	თაბაშირ-მუყაოს ფილა
	პოვოზიტივი პანელი
ჭარის სიმაღლე	
მოჭიმული იატაკიდან ჭარამდე: 3.00 მ.	
მოჭიმული იატაკიდან რიგულამდე: 2.70 მ.	

