


თეთრი
კვანძი

ქსკლნა	
	რკინა-ბეტონი (სოლონა, დიფრაგმა)
	ბლოკის კედელი (100-200 მმ)
	რიგული (500-400 მმ)
	ფაბრის აღმნიშვნელი
	თაბაშირ-მუყაოს ფილა
	ჟოგოზიბური პანელი
ჟარის სიმაღლე	
მოჟიმული იბაჟიდან ჟარამდე: 3.00 მ.	
მოჟიმული იბაჟიდან რიგულამდე: 2.70მ.	

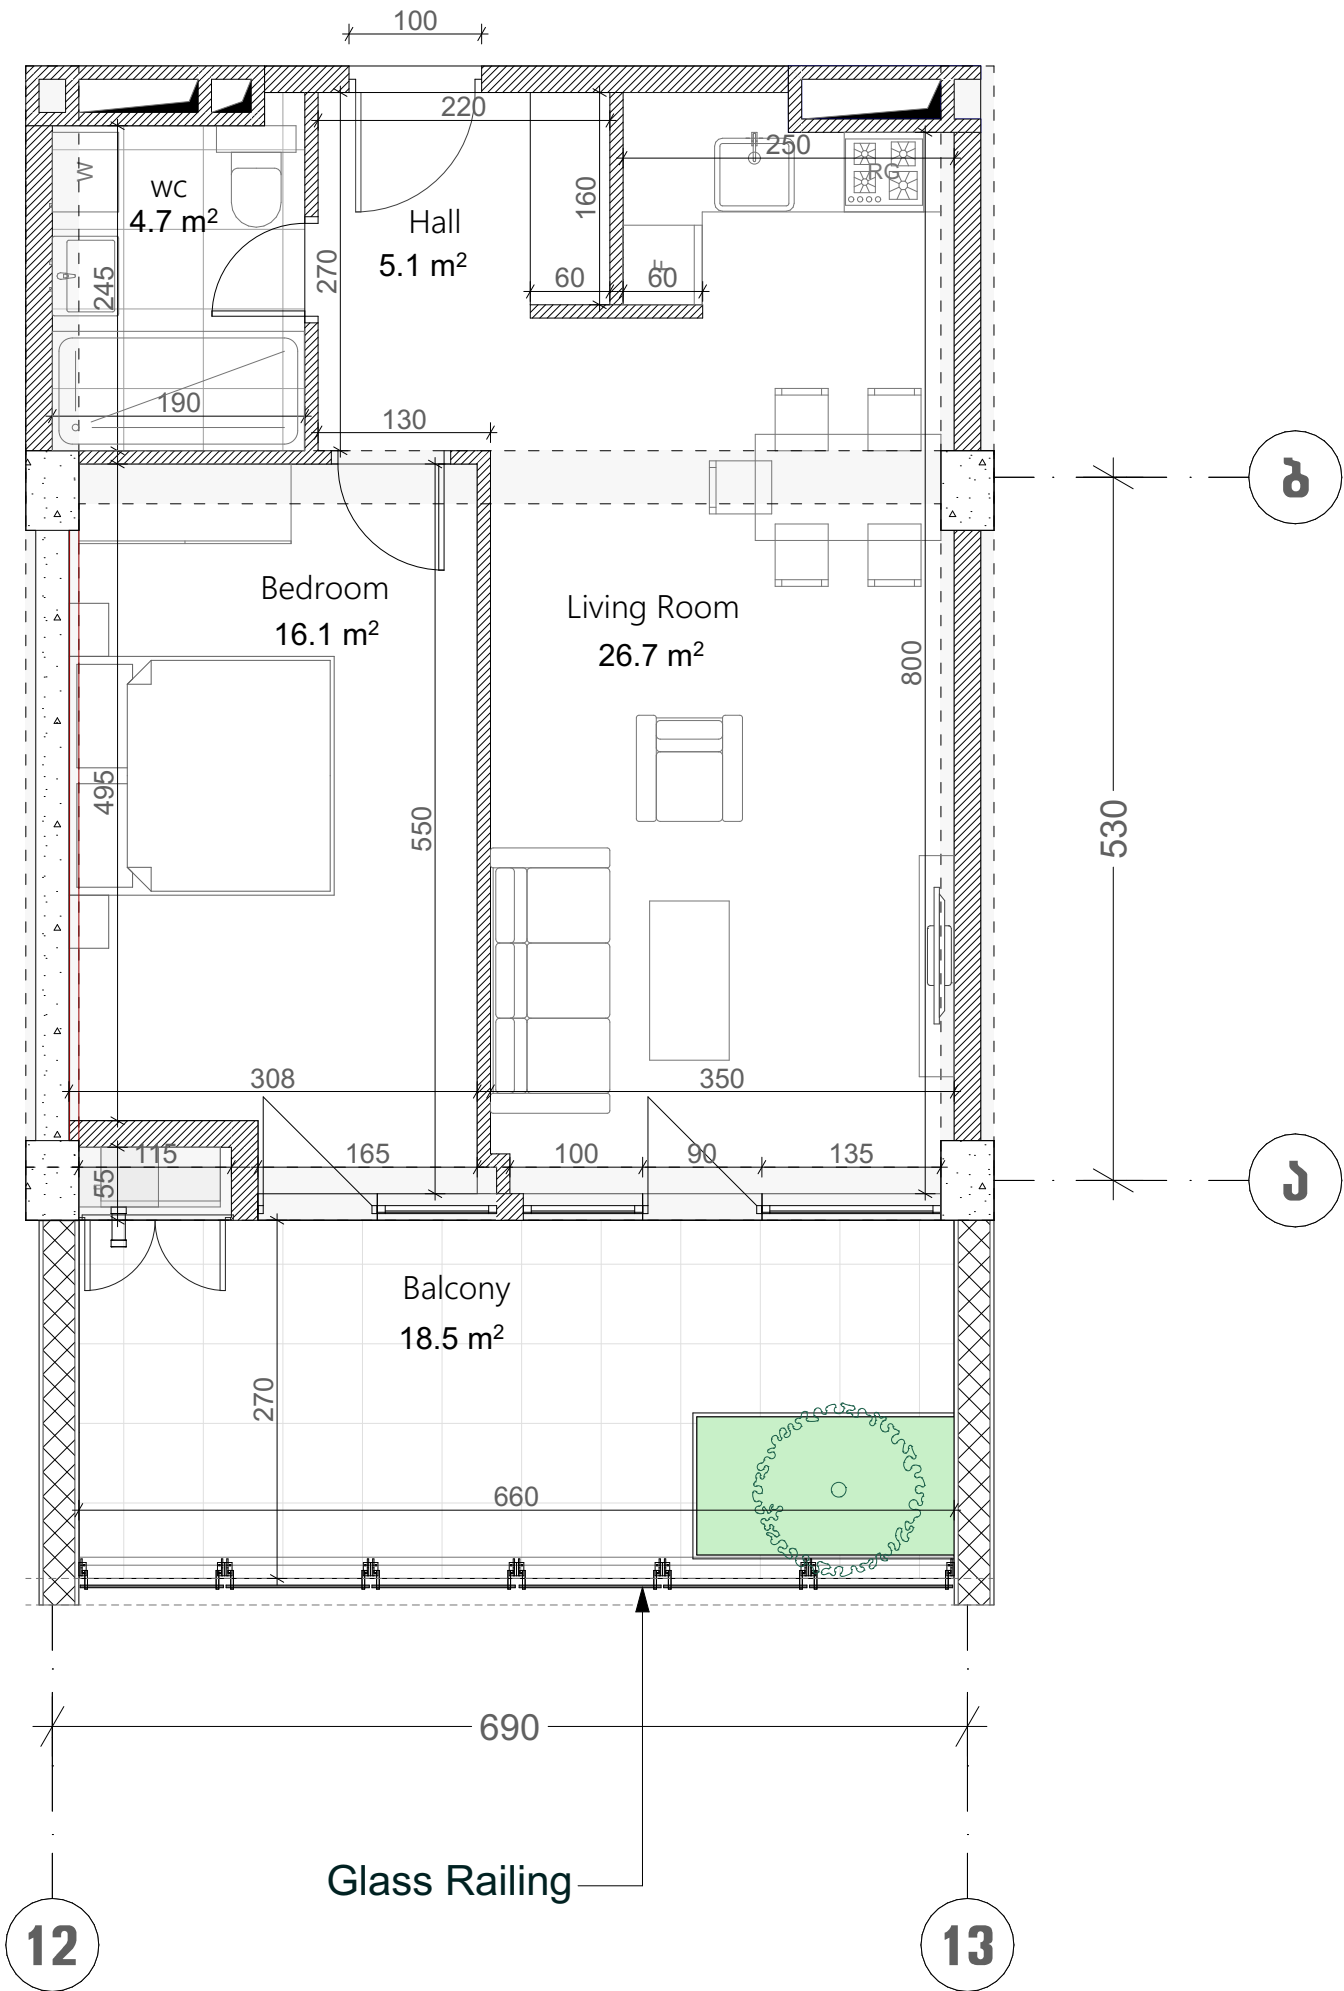

ს/კ 01.14.06.004.004
ფილიგრინი 2
ბლოკი C1
სართული 5
ბინა #30
54.0+18.5=72.5

