


თეთრი  
კვანძი

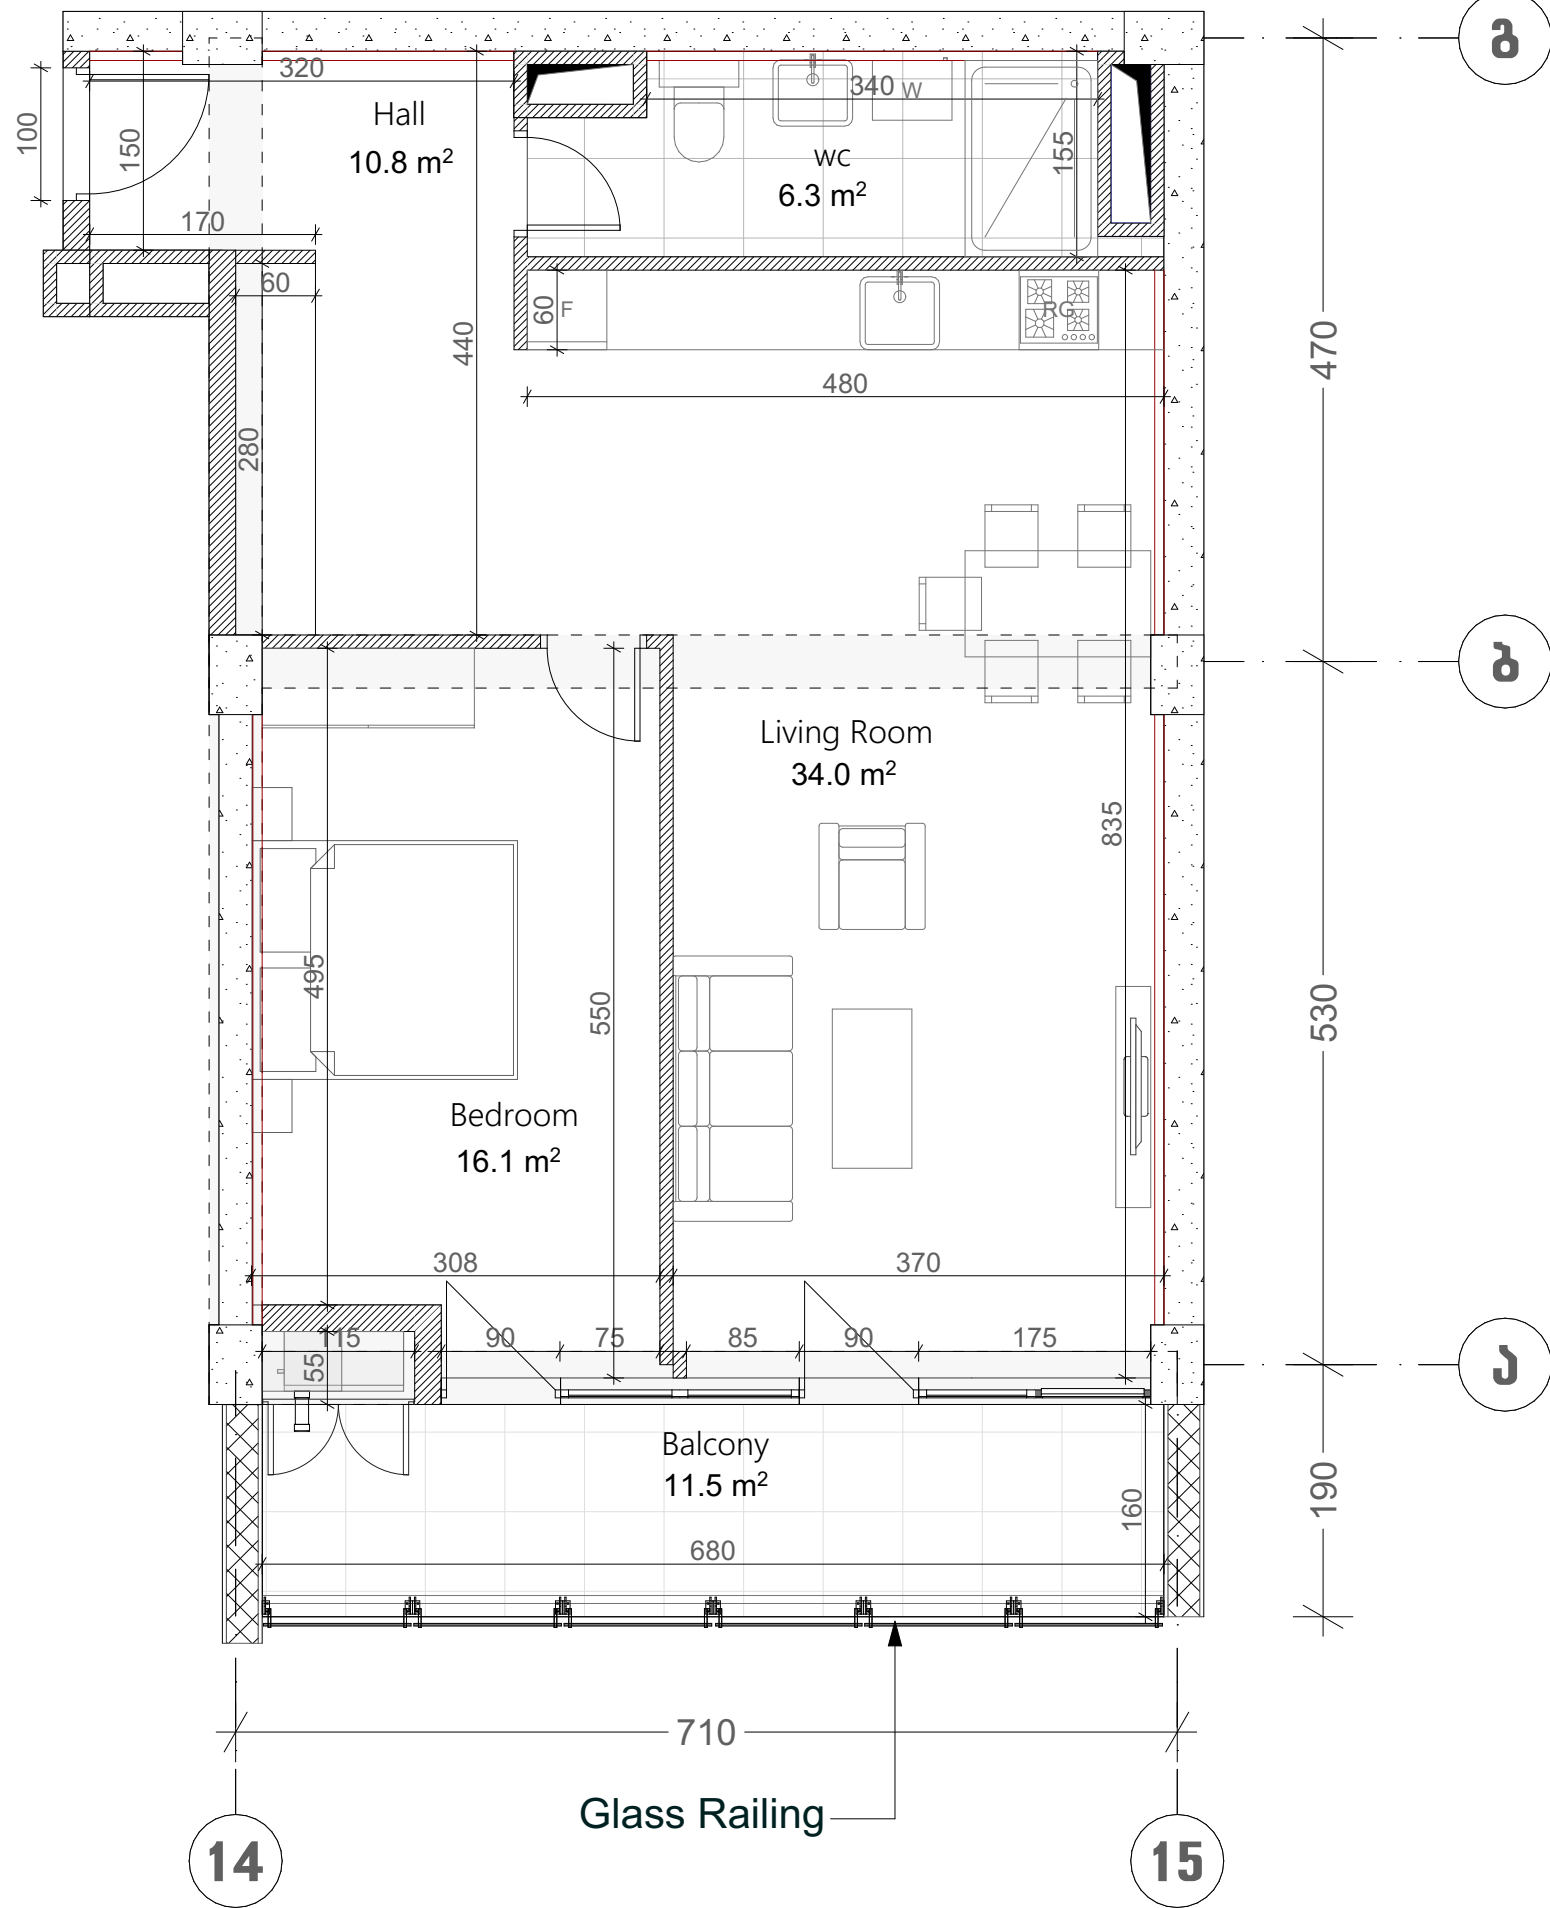

ს/კ 01.14.06.004.004  
ფილიგრინი 2  
ბლოკი C1  
სართული 5  
ბინა #32  
68.8+11.5=80.3

| ქსკიანი                               |                                 |
|---------------------------------------|---------------------------------|
|                                       | რკინა-ბეტონი (კოლონა, დიფრაგმა) |
|                                       | ბლოკის კედელი (100-200 მმ)      |
|                                       | რიგული (500-400 მმ)             |
|                                       | მუხის ადგილმდებარეობა           |
|                                       | თავიერ-მუხის ფილა               |
|                                       | კომპოზიციური პანელი             |
| ჭარის სიმაღლე                         |                                 |
| მოჭიმული იატაკიდან ჭარამდე: 3.00 მ.   |                                 |
| მოჭიმული იატაკიდან რიგულამდე: 2.70 მ. |                                 |

