

თეთრი
კვანძი

ს/კ 01.14.06.004.004


ფილიგრინი 2

ბლოკი C1

სართული 8

ბინა #48

110.3+122.7=233.0

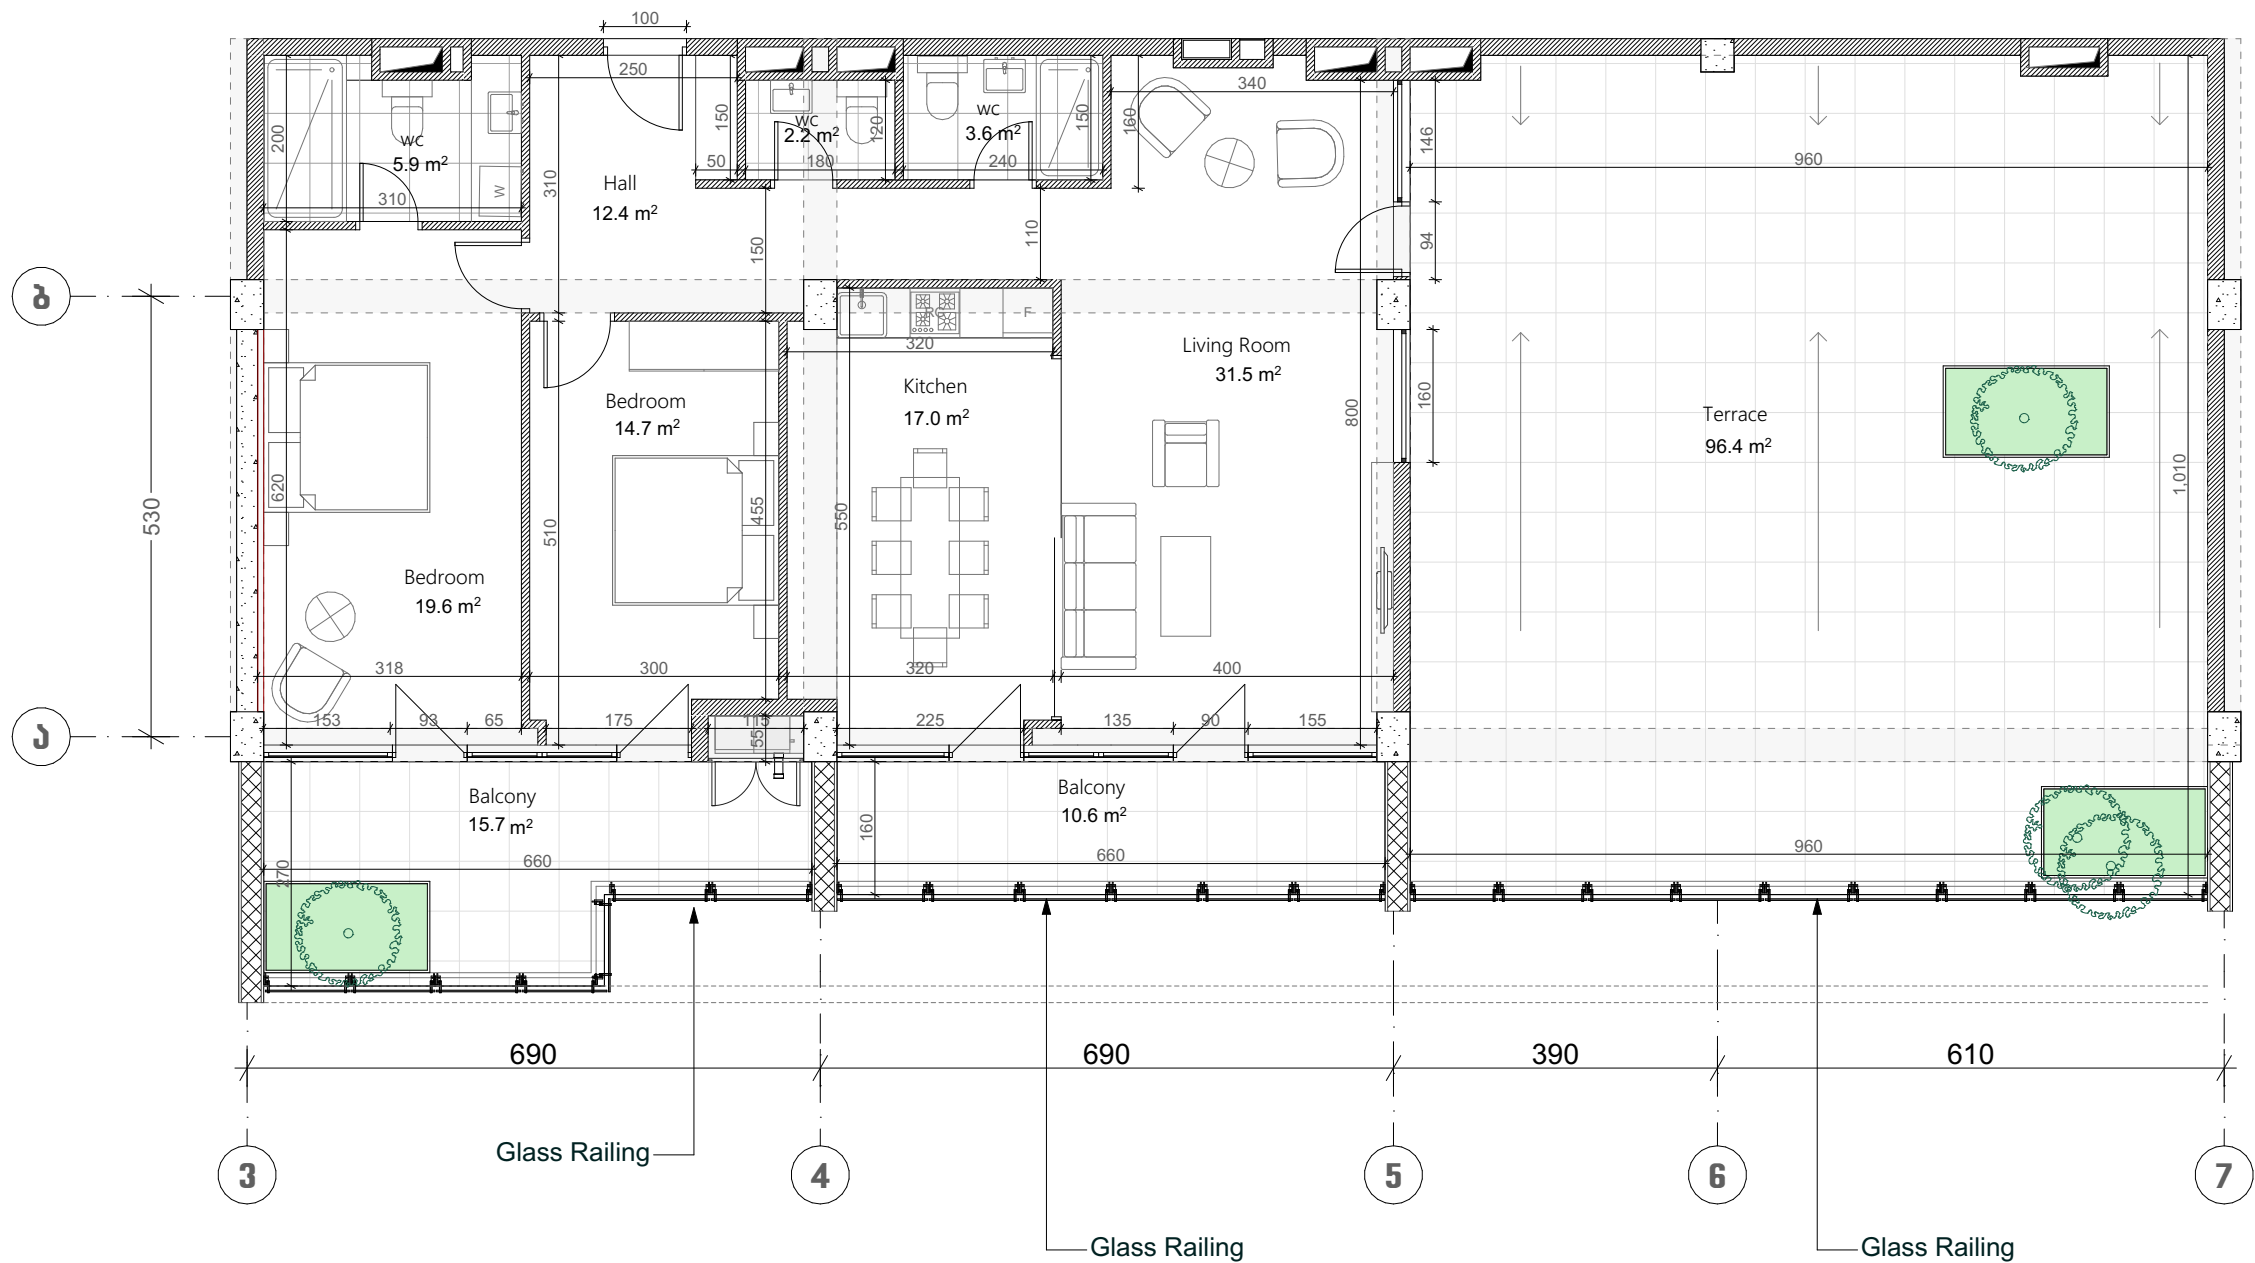

ქსელიანი	
	კონკრეტული (სვეტი, კედელი)
	ბლოკის კედელი (100-200 მმ)
	რიგული (500-400 მმ)
	ფსოვის აღნიშვნა
	თაბაშირ-მუყაოს ფილა
	კონსტრუქციული კედელი

ჭარის სიმაღლე
მოჭიმული იატაკიდან ჭარამდე: 3.00 მ.
მოჭიმული იატაკიდან კიბეებამდე: 2.70 მ.

