


თეთრი
კვანძი

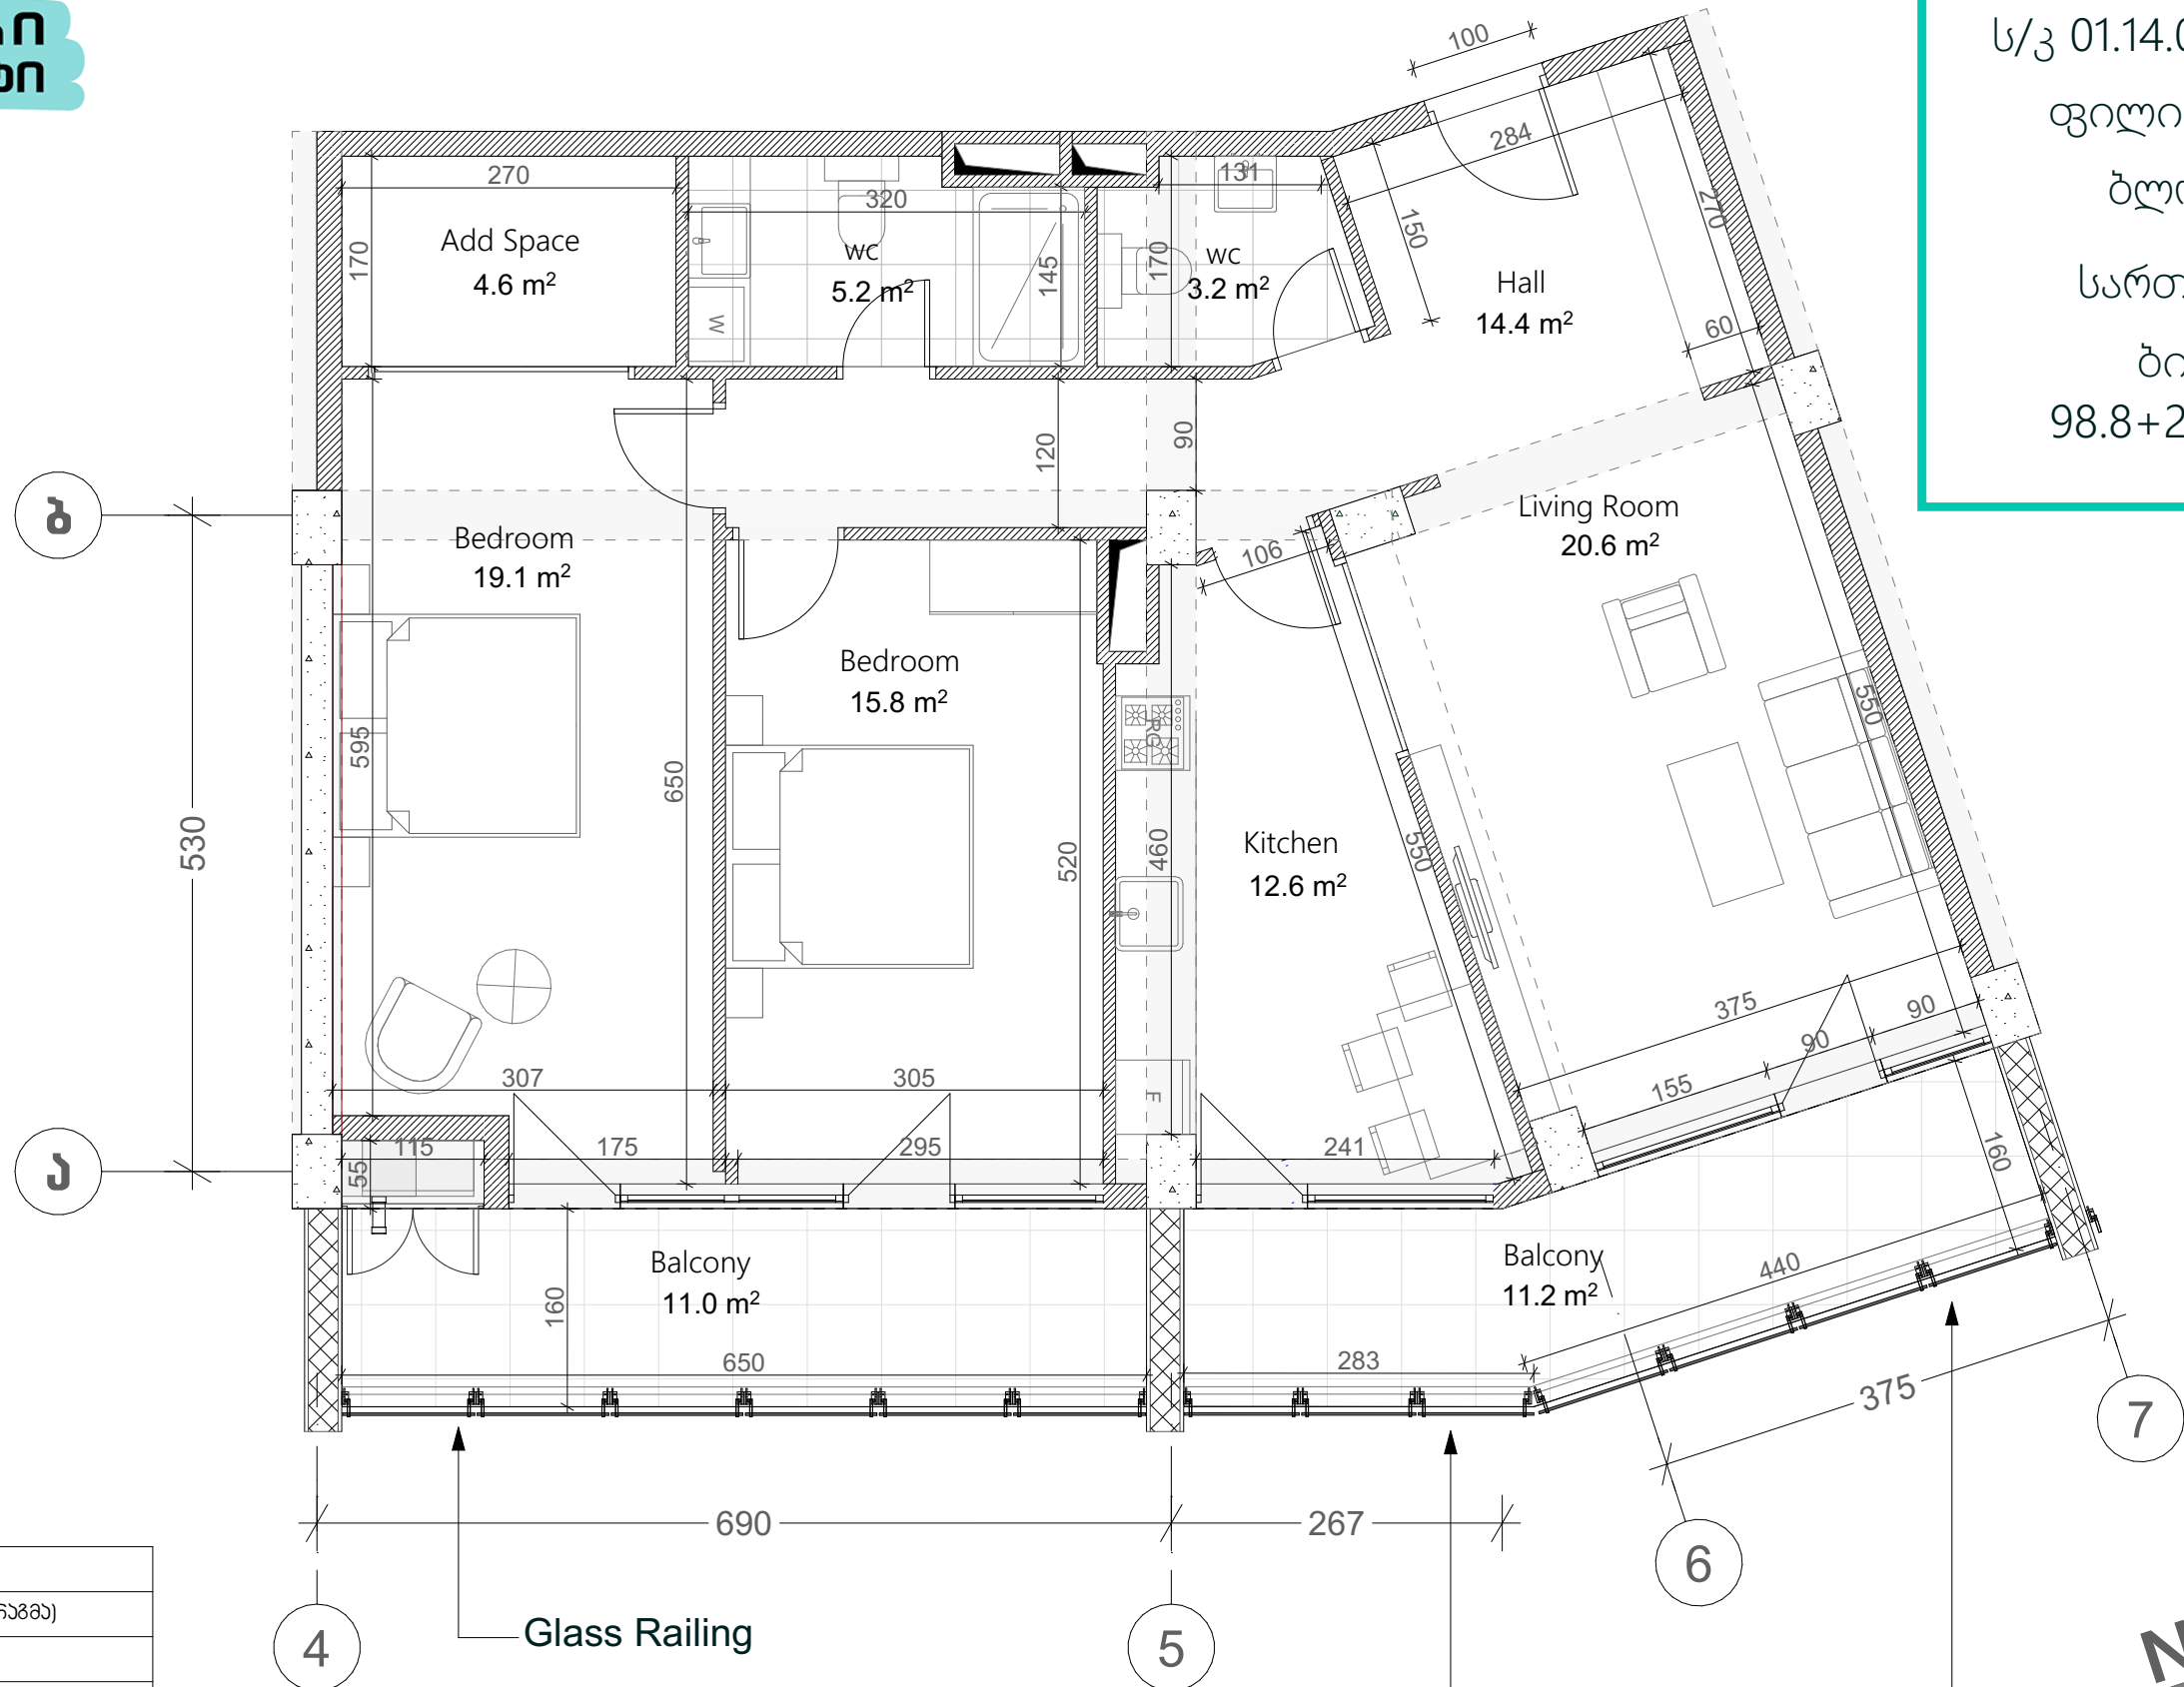

ს/კ 01.14.06.004.004
ფილიგრინი 2
ბლოკი C2
სართული 4
ბინა #70
98.8+22.2=121.0

ქვეყნული სტანდარტი	
	ბეტონი (კოლონა, დიფრაგმა)
	ბლოკის კედელი (100-200 მმ)
	რიგული (500-400 მმ)
	ფაფის აღმნიშვნელი
	თავბედი-მუხარო ფილა
	პროფილირებული პანელი

ჯანსაღი სივრცე
მოქმედი ნაგებობის ჯანსაღი: 3.00 მ.
მოქმედი ნაგებობის რიგგარეშე: 2.70 მ.

