


თეთრი
კვანძი

ქვეყნული ნიშნები	
	რკინა-ბეტონი (კოლონა, ღრუ)
	ბლოკის კედელი (100-200 მმ)
	რიგული (500-400 მმ)
	ფაბრის აღნიშვნა
	თაბაშირ-ფეხის ფილა
	კომპიუტერი კანალი
პარის სივრცე	
მოჭიმული იატაკიდან ჰარამი: 3.00 მ.	
მოჭიმული იატაკიდან რიგულამდე: 2.70 მ.	

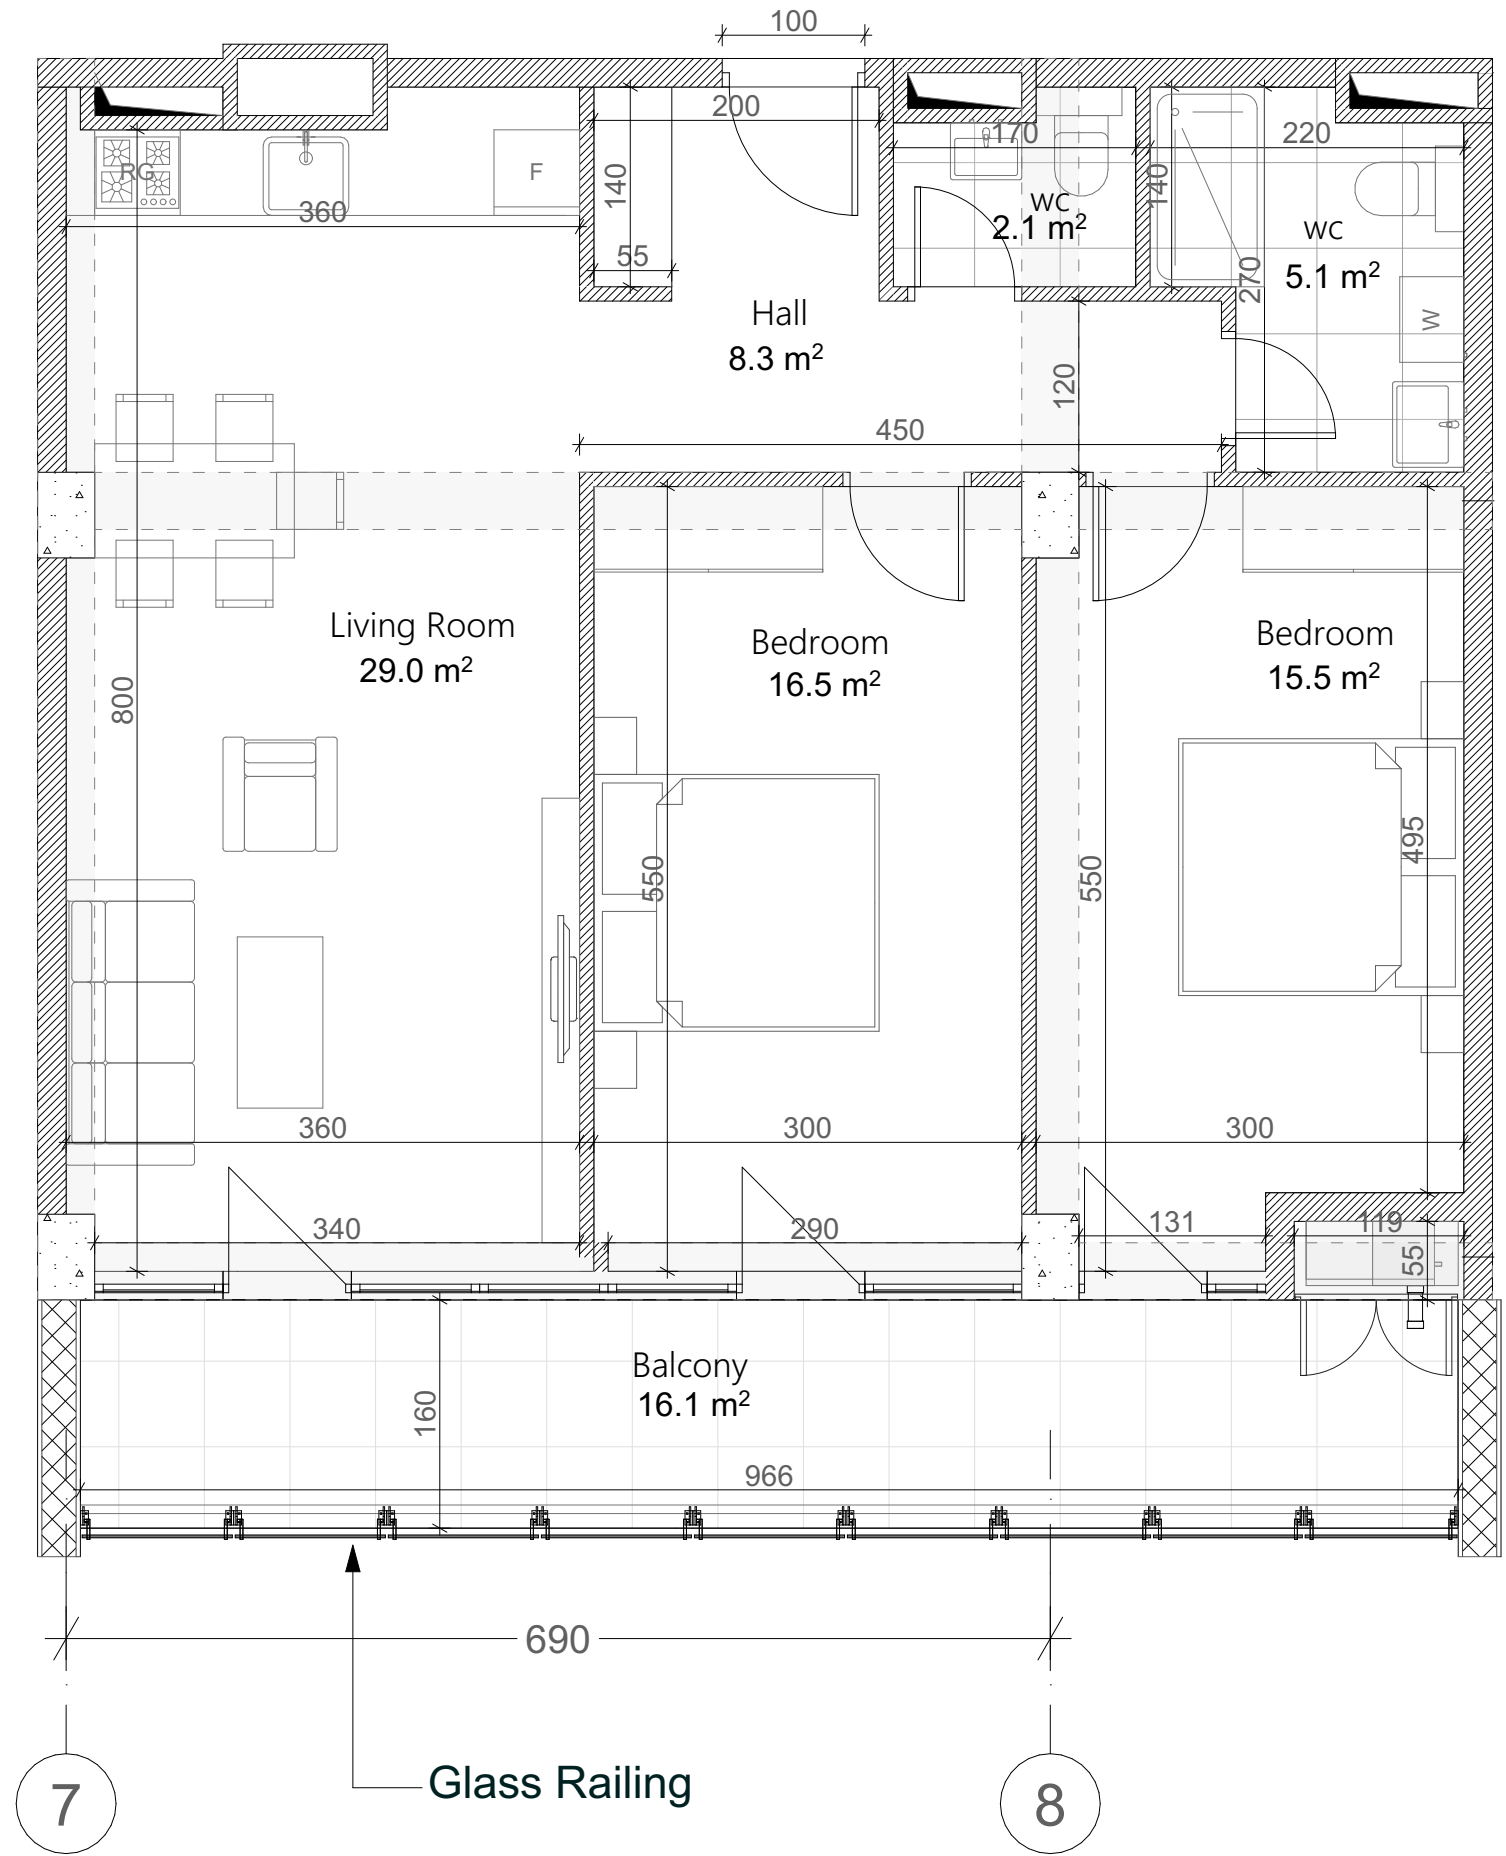

ს/კ 01.14.06.004.004

ფილიგრინი 2

ბლოკი C2

სართული 4

ბინა #71

78.8+16.1=94.9

ბ

ა

