

თეთრი
კვანძი

ს/კ 01.14.06.004.004


ფილიგრინი 2

ბლოკი C2

სართული 4

ბინა #74

79.8+16.5=96.3

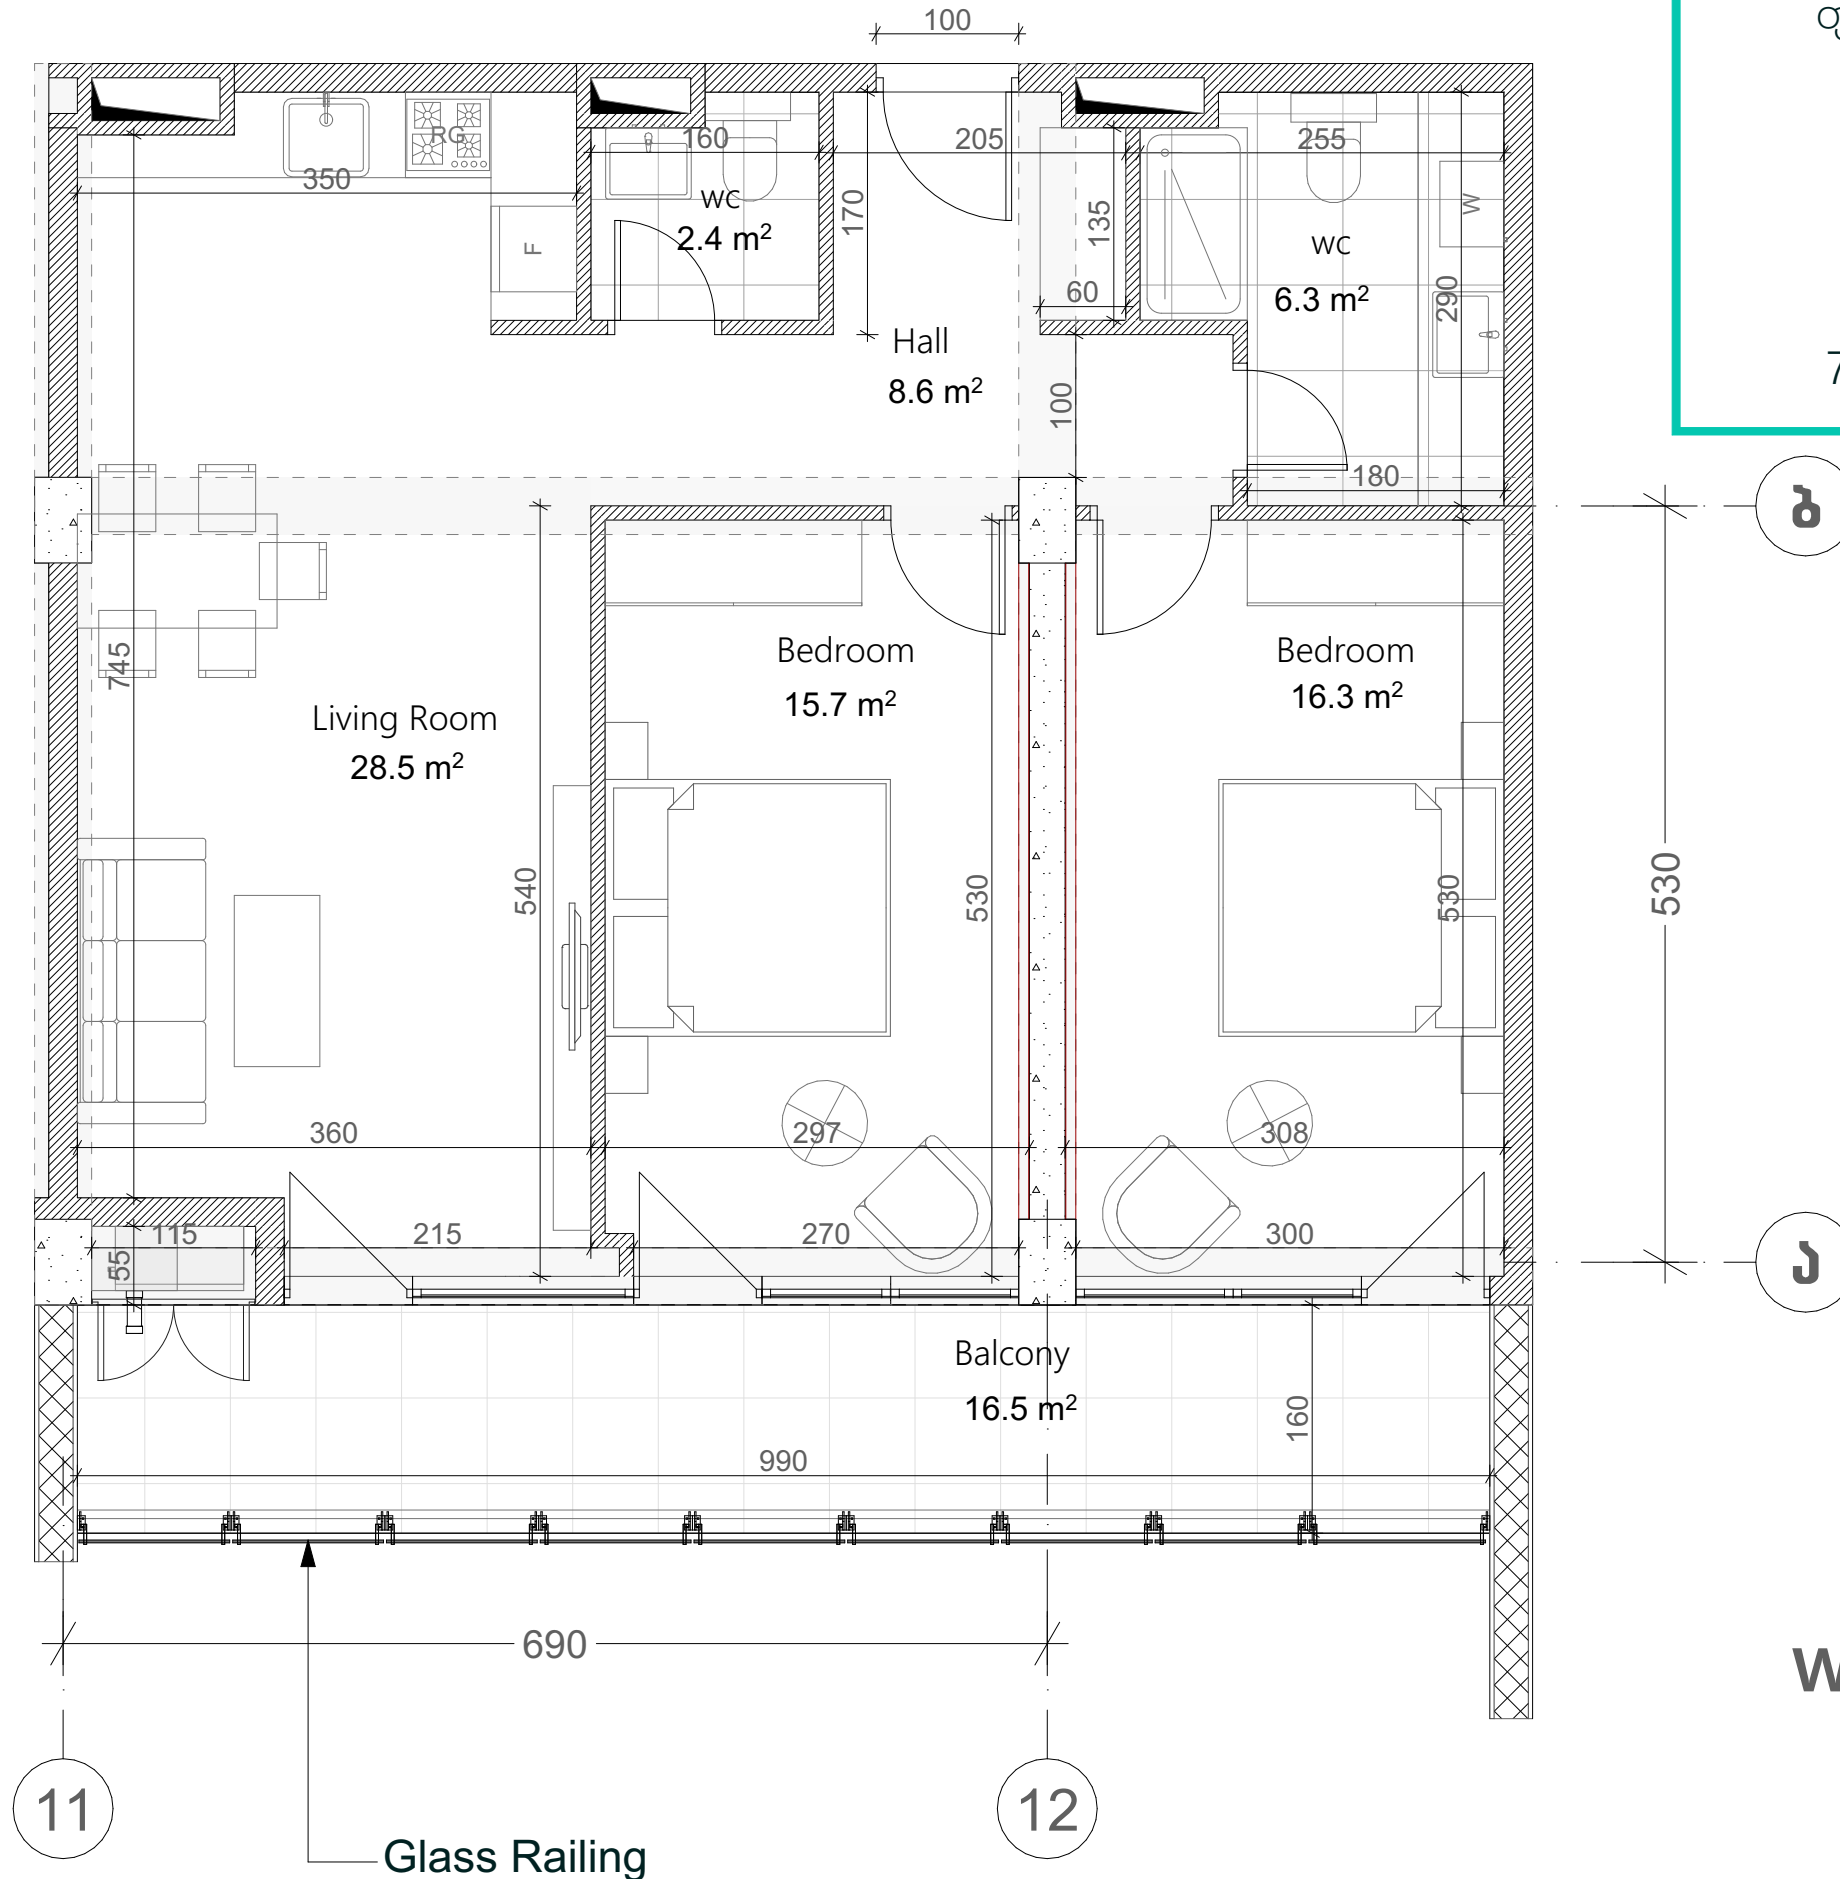

ქვეყნული ნიშნები	
	რკინა-ბეტონი (კოლონა, დიფრაგმა)
	ბლოკის კედელი (100-200 მმ)
	რიგული (500-400 მმ)
	ფანჯრის აღნიშვნა
	თავაზირ-ფანჯრის ფილა
	პოლიეთილენური პანელი

პარკის სიმაღლე
მოჭიმული იატაკიდან ჰარამდე: 3.00 მ.
მოჭიმული იატაკიდან რიგულამდე: 2.70 მ.